




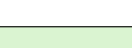
 















 


- LEGENDA**
-  obravnave parcele
 -  predmetni objekt
 -  oddelek demence
 -  sosednji objekti
 -  tlakovano
 -  zelene površine
 -  predvidena klančina - ni predmet obdelave
 -  dovoz
 -  vhod v objekt


-  Objekti
-  Živa meja, trta
-  Rešetke dolge
-  Zidana ograja
-  4137 vezave - DKN
-  Robnik spuščeni
-  Vrata
-  Oporni zid




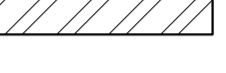
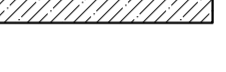
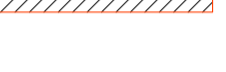



TEMELJI

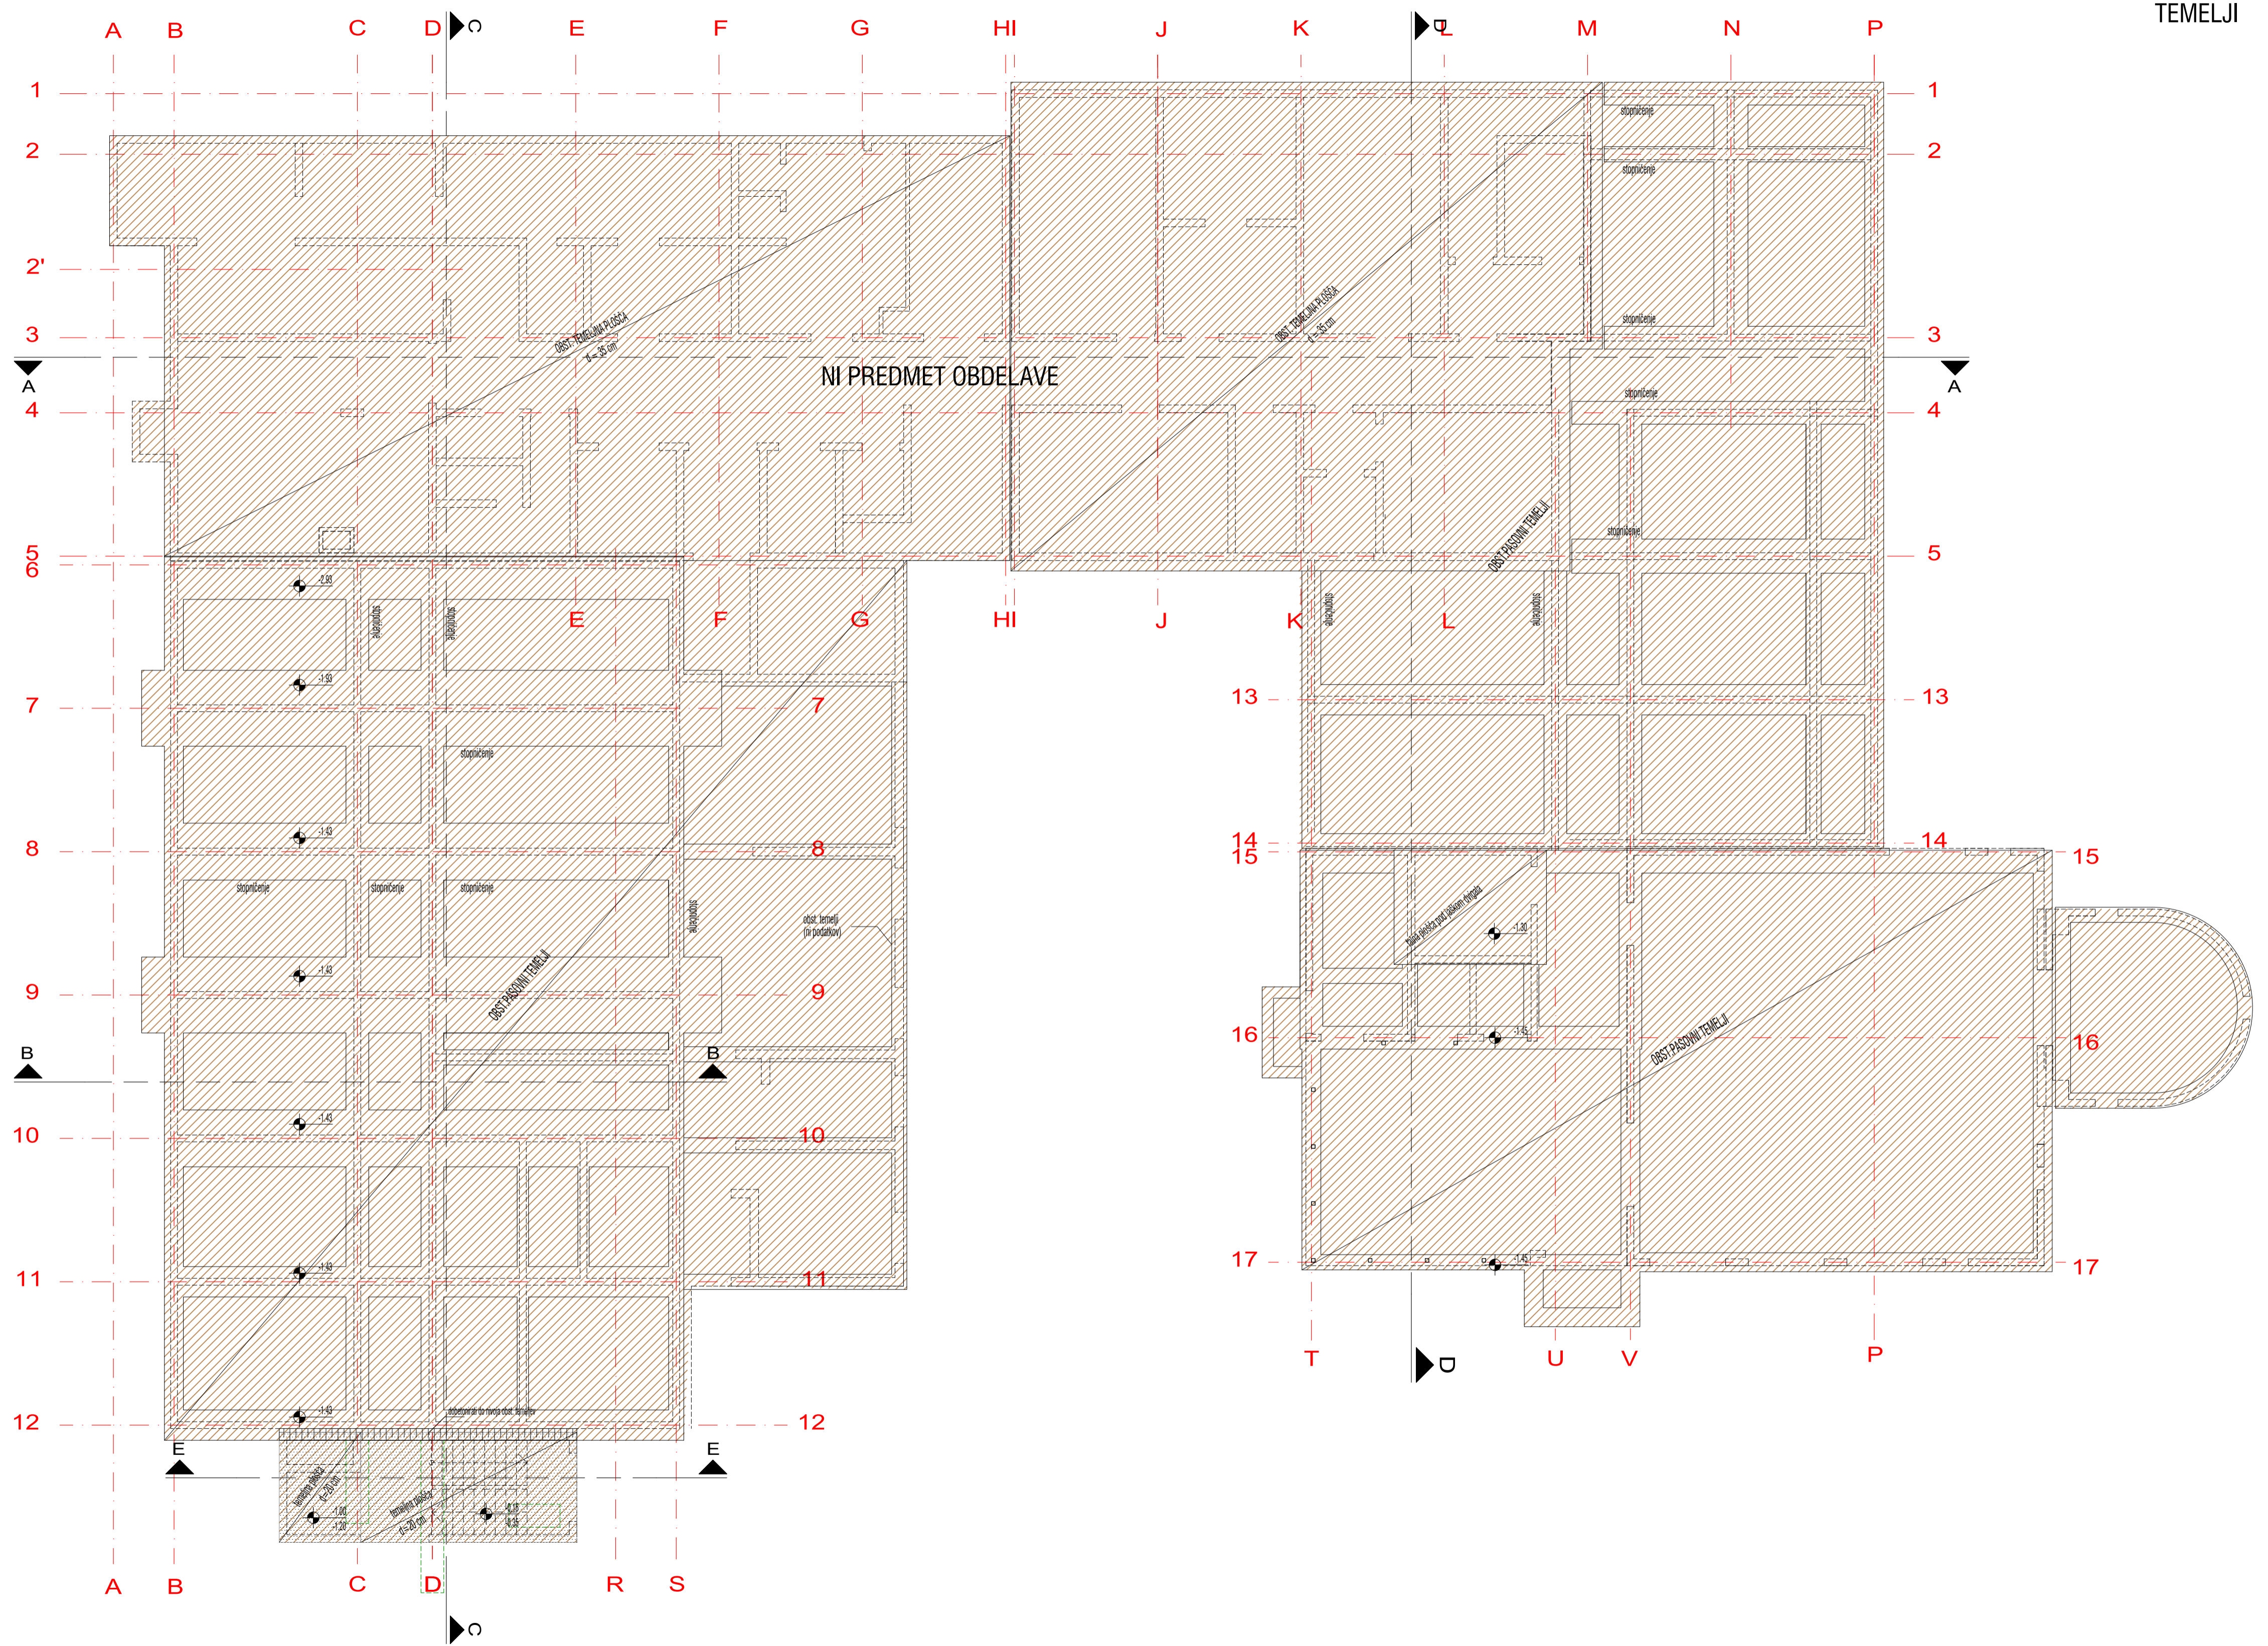LEGENDA

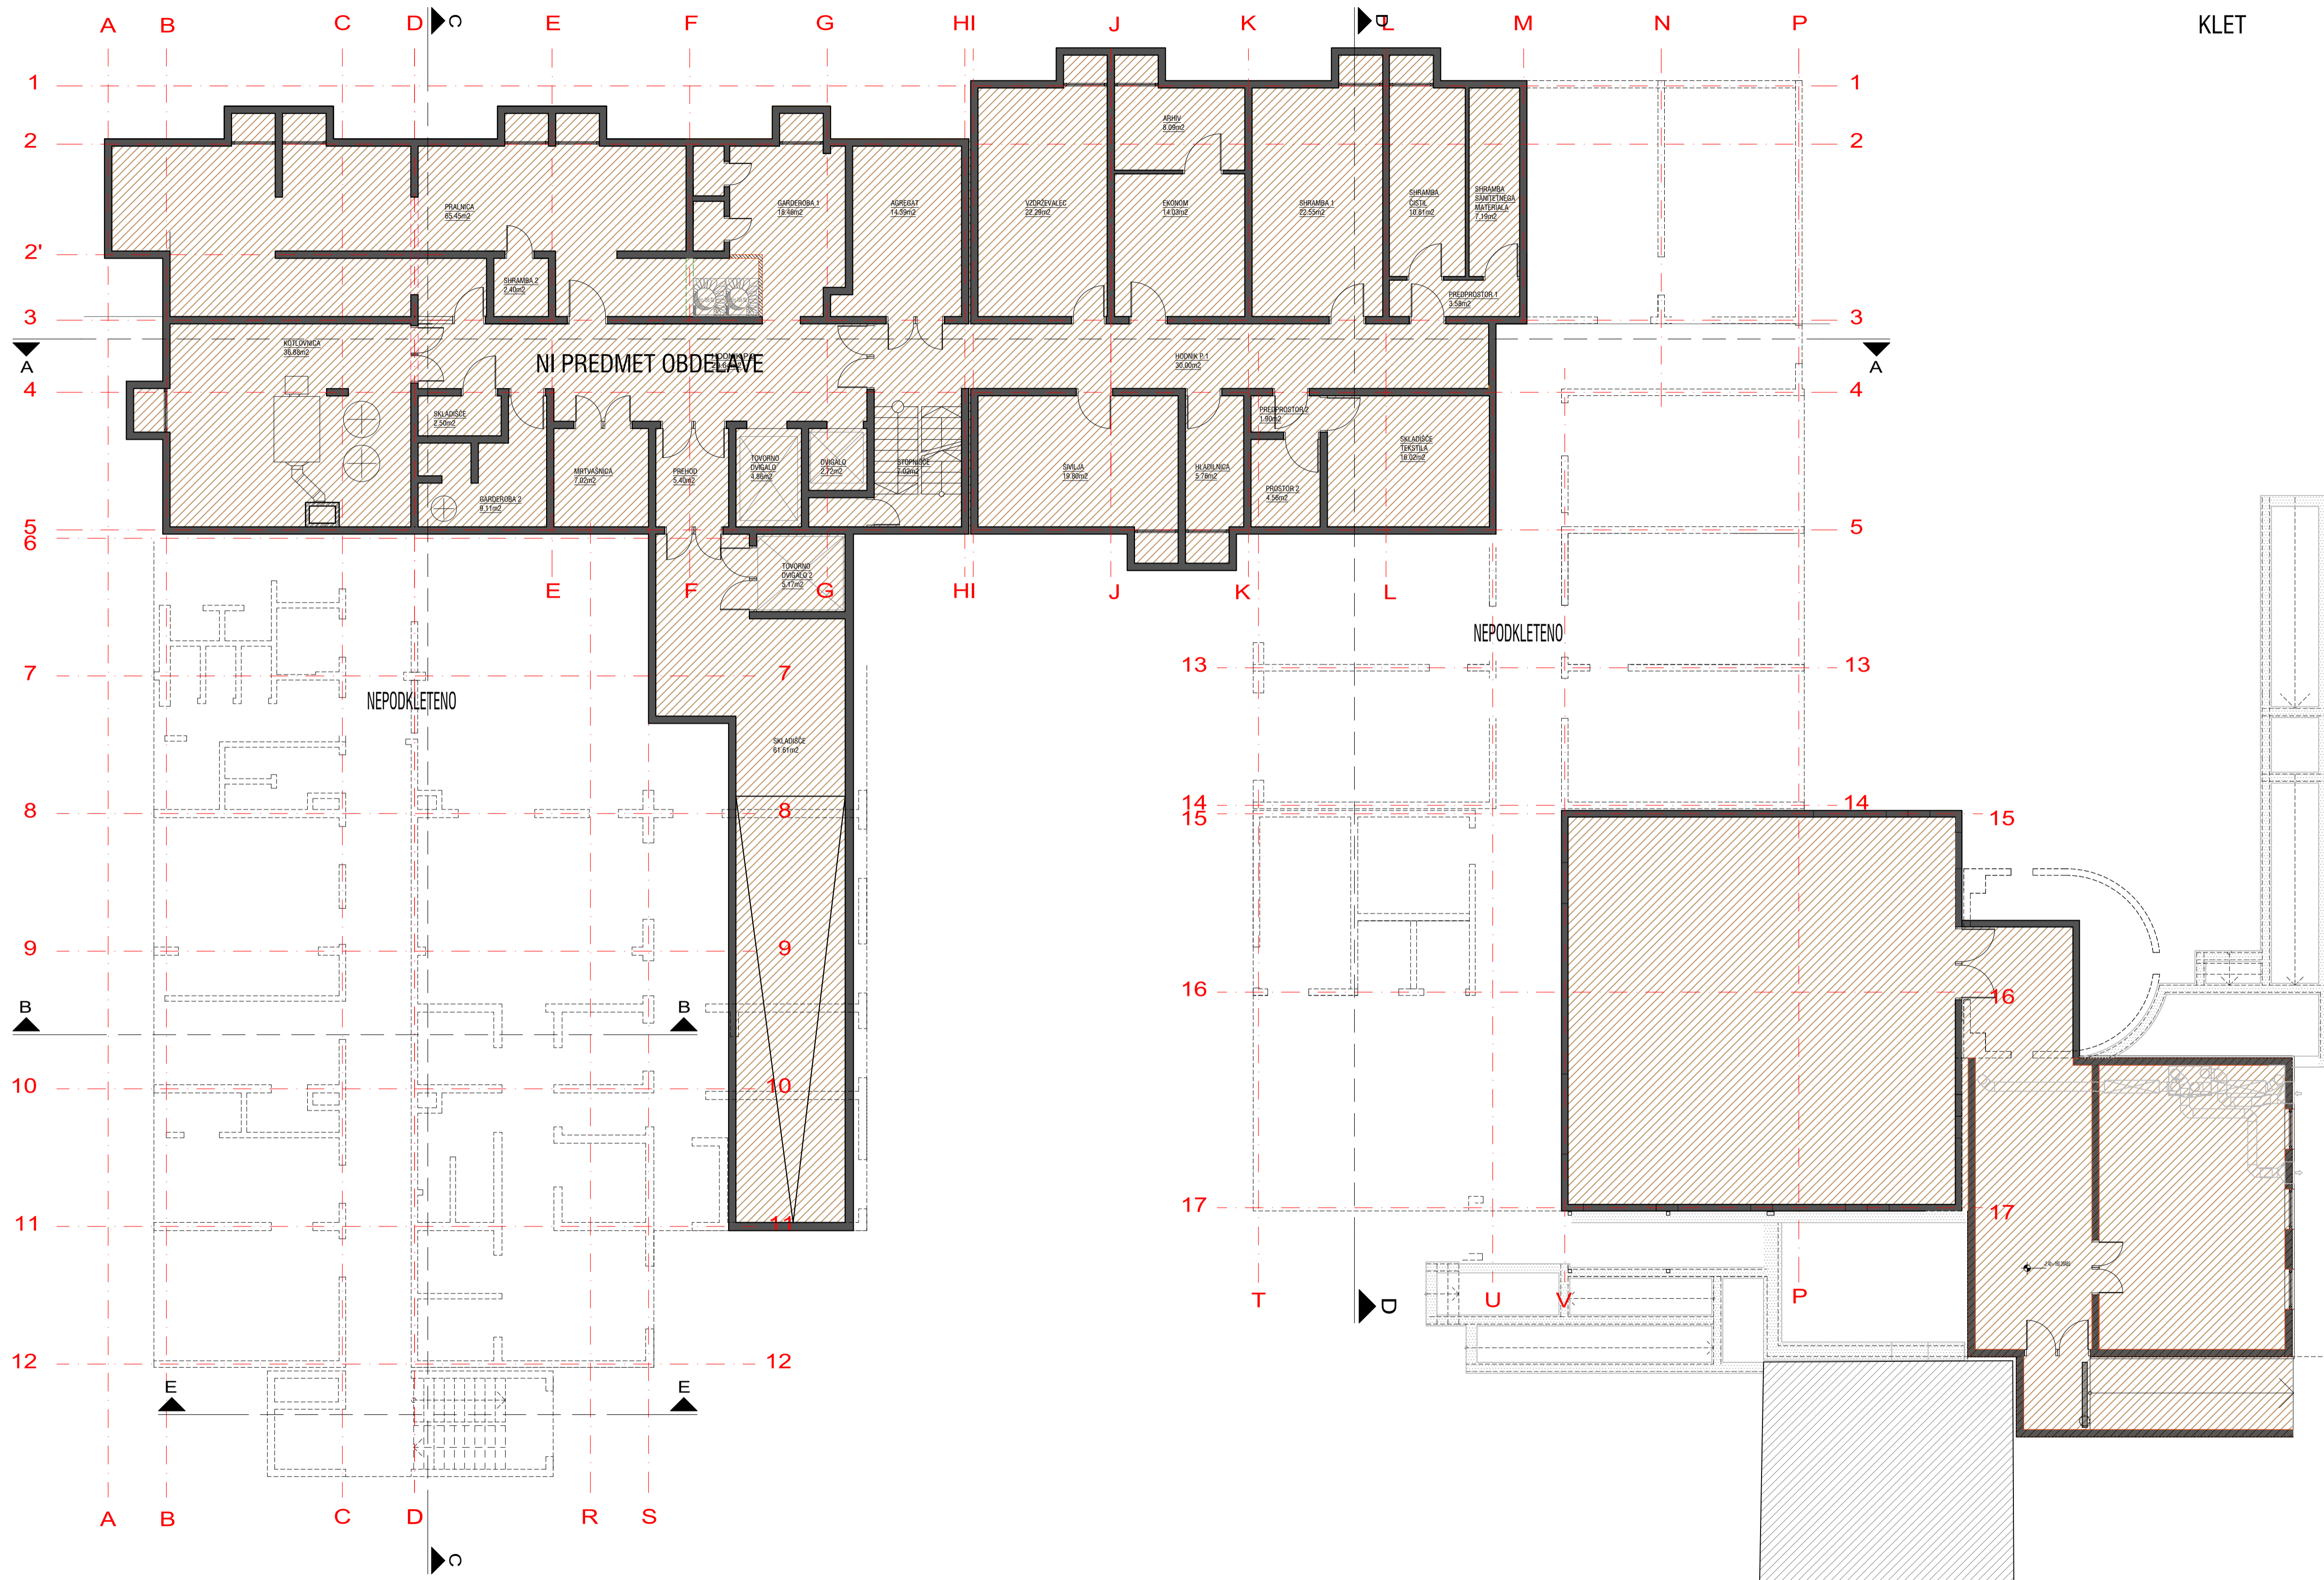-  ni predmet obdelave
-  obstoječi zid - armirani beton
-  obstoječi zid - opeka
-  obstoječa mavčnokartonska konstr.
-  obstoječa lesena montažna gradnja
-  nov zid - opeka
-  nov zid - mavčnokartonski
-  novo - armirani beton
-  rušitev





- LEGENDA**
-  ni predmet obdelave
 -  obstoječi zid - armirani beton
 -  obstoječi zid - opeka
 -  obstoječa mavčnokartonska konstr.
 -  obstoječa lesena montažna gradnja
 -  nov zid - opeka
 -  nov zid - mavčnokartonski
 -  novo - armirani beton
 -  rušitev



LEGENDA

- ni predmet obdelave
- obstoječi zid - armirani beton
- obstoječi zid - opeka
- obstoječa mavčnokartonska konstr.
- obstoječa lesena montažna gradnja
- nov zid - opeka
- nov zid - mavčnokartonski
- novo - armirani beton
- rušitev

PRITLIČJE

REKONSTRUKCIJA SKUPAJ: 2291.86 m²

PRITLIČJE

PROSTORI, KI SE PRENAVLAJAJO:	346.07 m ²
soba 01	18.23 m ²
kopalnica 01	3.78 m ²
soba 02	13.54 m ²
kopalnica 02	4.58 m ²
soba 03	17.83 m ²
kopalnica 03	3.78 m ²
soba 04	17.83 m ²
kopalnica 04	3.58 m ²
soba 05	17.83 m ²
kopalnica 05	3.78 m ²
soba 06	17.79 m ²
kopalnica 06	3.70 m ²
soba 07	18.19 m ²
kopalnica 07	3.58 m ²
soba 08	18.23 m ²
kopalnica 08	3.78 m ²
soba 09	18.19 m ²
kopalnica 09	3.70 m ²
soba 10	17.51 m ²
kopalnica 10	3.78 m ²
soba 11	17.50 m ²
kopalnica 11	3.70 m ²
negovalna kopalnica	13.82 m ²
umaz. perilo + izliv	7.23 m ²
hodnik 01	59.9 m ²
vetrolov	3.60 m ²
čajna kuhinja	27.06 m ²

število ležišč 19
9 dvoposteljnih
1 enoposteljna



1. NADSTROPJE

LEGENDA

- ni predmet obdelave
- obstoječi zid - armirani beton
- obstoječi zid - opeka
- obstoječa mavčnokartonska konstr.
- obstoječa lesena montažna gradnja
- nov zid - opeka
- nov zid - mavčnokartonski
- novo - armirani beton
- rušitev

1. NADSTROPJE

PRISTORI KI SE PRENAVLAJAO:	891,34 m ²
soba 1.1	18,22 m ²
kopalnica 1.1	3,78 m ²
soba 1.2	14,10 m ²
kopalnica 1.2	3,95 m ²
soba 1.3	17,78 m ²
kopalnica 1.3	3,83 m ²
soba 1.4	17,78 m ²
kopalnica 1.4	3,78 m ²
soba 1.5	18,22 m ²
kopalnica 1.5	3,78 m ²
soba 1.6	18,24 m ²
kopalnica 1.6	3,78 m ²
dnevni prostor s čajno kuhinjo 1.2	29,83 m ²
hodnik 1.2	27,16 m ²
neg. kopalnica 1.2	16,02 m ²
soba 1.7	17,78 m ²
um. perilo / čistila	3,25 m ²
soba 1.7	17,78 m ²
kopalnica 1.7	3,58 m ²
soba 1.8	18,22 m ²
kopalnica 1.8	3,58 m ²
soba 1.9	18,19 m ²
kopalnica 1.9	3,70 m ²
soba 1.10	17,75 m ²
kopalnica 1.10	3,70 m ²
soba 1.11	17,79 m ²
kopalnica 1.11	3,70 m ²
soba 1.12	17,83 m ²
kopalnica 1.12	3,58 m ²
soba 1.13	16,33 m ²
kopalnica 1.13	3,82 m ²
soba 1.14	18,25 m ²
kopalnica 1.14	3,78 m ²
dnevni prostor s čajno kuhinjo 1.1	48,72 m ²
prehod na teraso	8,25 m ²
negovna kopalnica 1.1	15,94 m ²
hodnik 1.1	53,31 m ²
soba 1.1	11,15 m ²
soba 1.1	5,58 m ²
soba 1.15	13,02 m ²
soba 1.15	18,23 m ²
kopalnica 1.15	3,78 m ²
soba 1.16	14,63 m ²
kopalnica 1.16	3,40 m ²
soba 1.17	17,83 m ²
kopalnica 1.17	3,78 m ²
soba 1.18	17,83 m ²
kopalnica 1.18	3,58 m ²
soba 1.19	17,80 m ²
kopalnica 1.19	3,78 m ²
soba 1.20	17,87 m ²
kopalnica 1.20	3,70 m ²
soba 1.21	17,90 m ²
kopalnica 1.21	3,78 m ²
soba 1.22	17,46 m ²
kopalnica 1.22	3,78 m ²
soba 1.23	17,46 m ²
kopalnica 1.23	3,78 m ²
soba 1.24	19,43 m ²
kopalnica 1.24	3,87 m ²
dnevni prostor s čajno kuhinjo 1.3	51,85 m ²
negovna kopalnica 1.3	14,28 m ²
um. perilo / čistila	7,23 m ²
wc osebje	2,82 m ²
hodnik 1.3	56,17 m ²
stopnišče 1.1	14,46 m ²

skupno število ležišč 45
21-dvoposteljnih, 3-enoposteljne

45.13

2. NADSTROPJE



LEGENDA




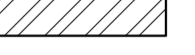





- ni predmet obdelave
- obstoječi zid - armirani beton
- obstoječi zid - opeka
- obstoječa mavčnokartonska konstr.
- obstoječa lesena montažna gradnja
- nov zid - opeka
- nov zid - mavčnokartonski
- novo - armirani beton
- rušitev

2. NADSTROPJE		PROSTORI KI SE PREVALUJAJO	818,20 m ²
2.1	soba 2.1	18.23 m ²	
	kopalnica 2.1	3.78 m ²	
	soba 2.2	16.94 m ²	
2.1	kopalnica 2.2	3.62 m ²	
	soba 2.3	17.83 m ²	
	kopalnica 2.3	3.62 m ²	
	soba 2.4	17.47 m ²	
	kopalnica 2.4	3.70 m ²	
	dnevni prostor s čapno kuhinjo 2.1	48.72 m ²	
	neg. kopalnica 2.1	15.94 m ²	
	hodnik 2.1	52.67 m ²	
	čistila / um. perilo	8.28 m ²	
	sofa 2.1	11.14 m ²	
	čisto perilo	5.54 m ²	
	restav. ladnja	13.03 m ²	
	soba 2.5	17.46 m ²	
	kopalnica 2.5	3.78 m ²	
	soba 2.6	17.53 m ²	
2.2	kopalnica 2.6	3.78 m ²	
	soba 2.7	17.46 m ²	
	kopalnica 2.7	3.62 m ²	
	soba 2.8	23.67 m ²	
	kopalnica 2.8	3.78 m ²	
	soba 2.9	17.91 m ²	
	kopalnica 2.9	3.78 m ²	
	soba 2.10	23.22 m ²	
	kopalnica 2.10	3.58 m ²	
	soba 2.11	17.91 m ²	
	kopalnica 2.11	3.82 m ²	
	soba 2.12	17.46 m ²	
	kopalnica 2.12	3.78 m ²	
	čisto perilo	2.74 m ²	
	negovalna kopalnica 2.2	15.75 m ²	
	čistila / um. perilo	2.74 m ²	
	hodnik 2.2	14.42 m ²	
	soba 2.15	12.40 m ²	
	kopalnica 2.15	3.70 m ²	
	soba 2.16	18.38 m ²	
	kopalnica 2.16	3.62 m ²	
2.3	soba 2.17	12.47 m ²	
	kopalnica 2.17	3.78 m ²	
	soba 2.18	18.30 m ²	
	kopalnica 2.18	3.58 m ²	
	soba 2.19	18.11 m ²	
	kopalnica 2.19	3.78 m ²	
	soba 2.20	18.82 m ²	
	kopalnica 2.20	3.70 m ²	
	soba 2.21	18.45 m ²	
	kopalnica 2.21	3.70 m ²	
	soba 2.22	18.36 m ²	
	kopalnica 2.22	3.78 m ²	
	soba 2.23	18.25 m ²	
	kopalnica 2.23	3.70 m ²	
	soba 2.24	20.54 m ²	
	um. perilo / čistila	7.65 m ²	
	negovalna kopalnica 2.3	13.72 m ²	
	dnevni prostor s čapno kuhinjo 2.3	52.79 m ²	
	wc restoje	2.92 m ²	
	hodnik 2.3	54.98 m ²	
	stopnišča 2.1	14.28 m ²	

skupno število ležišč 41
19-dvoposteljnih, 3-enoposteljnih

3. NADSTROPJE

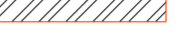
LEGENDA


-  ni predmet obdelave
-  obstoječi zid - armirani beton
-  obstoječi zid - opeka
-  obstoječa mavčnokartonska konstr.
-  obstoječa lesena montažna gradnja
-  nov zid - opeka
-  nov zid - mavčnokartonski
-  novo - armirani beton
-  rušitev

3. NADSTROPJE

PROSTORI, KI SE PRENAVLAJAO:	238.26 m ²
soba 3.1	18.24 m ²
kopalnica 3.1	3.78 m ²
soba 3.2	16.02 m ²
kopalnica 3.2	3.62 m ²
soba 3.3	17.91 m ²
kopalnica 3.3	3.58 m ²
soba 3.4	18.19 m ²
kopalnica 3.4	3.70 m ²
dnevni prostor s čajno kuhinjo 3.1	48.72 m ²
čistila / um. perilo 3.1	8.25 m ²
negovalna kopalnica 3.1	15.94 m ²
sestre 3.1	8.97 m ²
čisto perilo 3.1	5.54 m ²
stopnišče 3.1	13.74 m ²
sestre / zdravila	13.02 m ²
hodnik	37.57 m ²
wc osebje	1.47 m ²



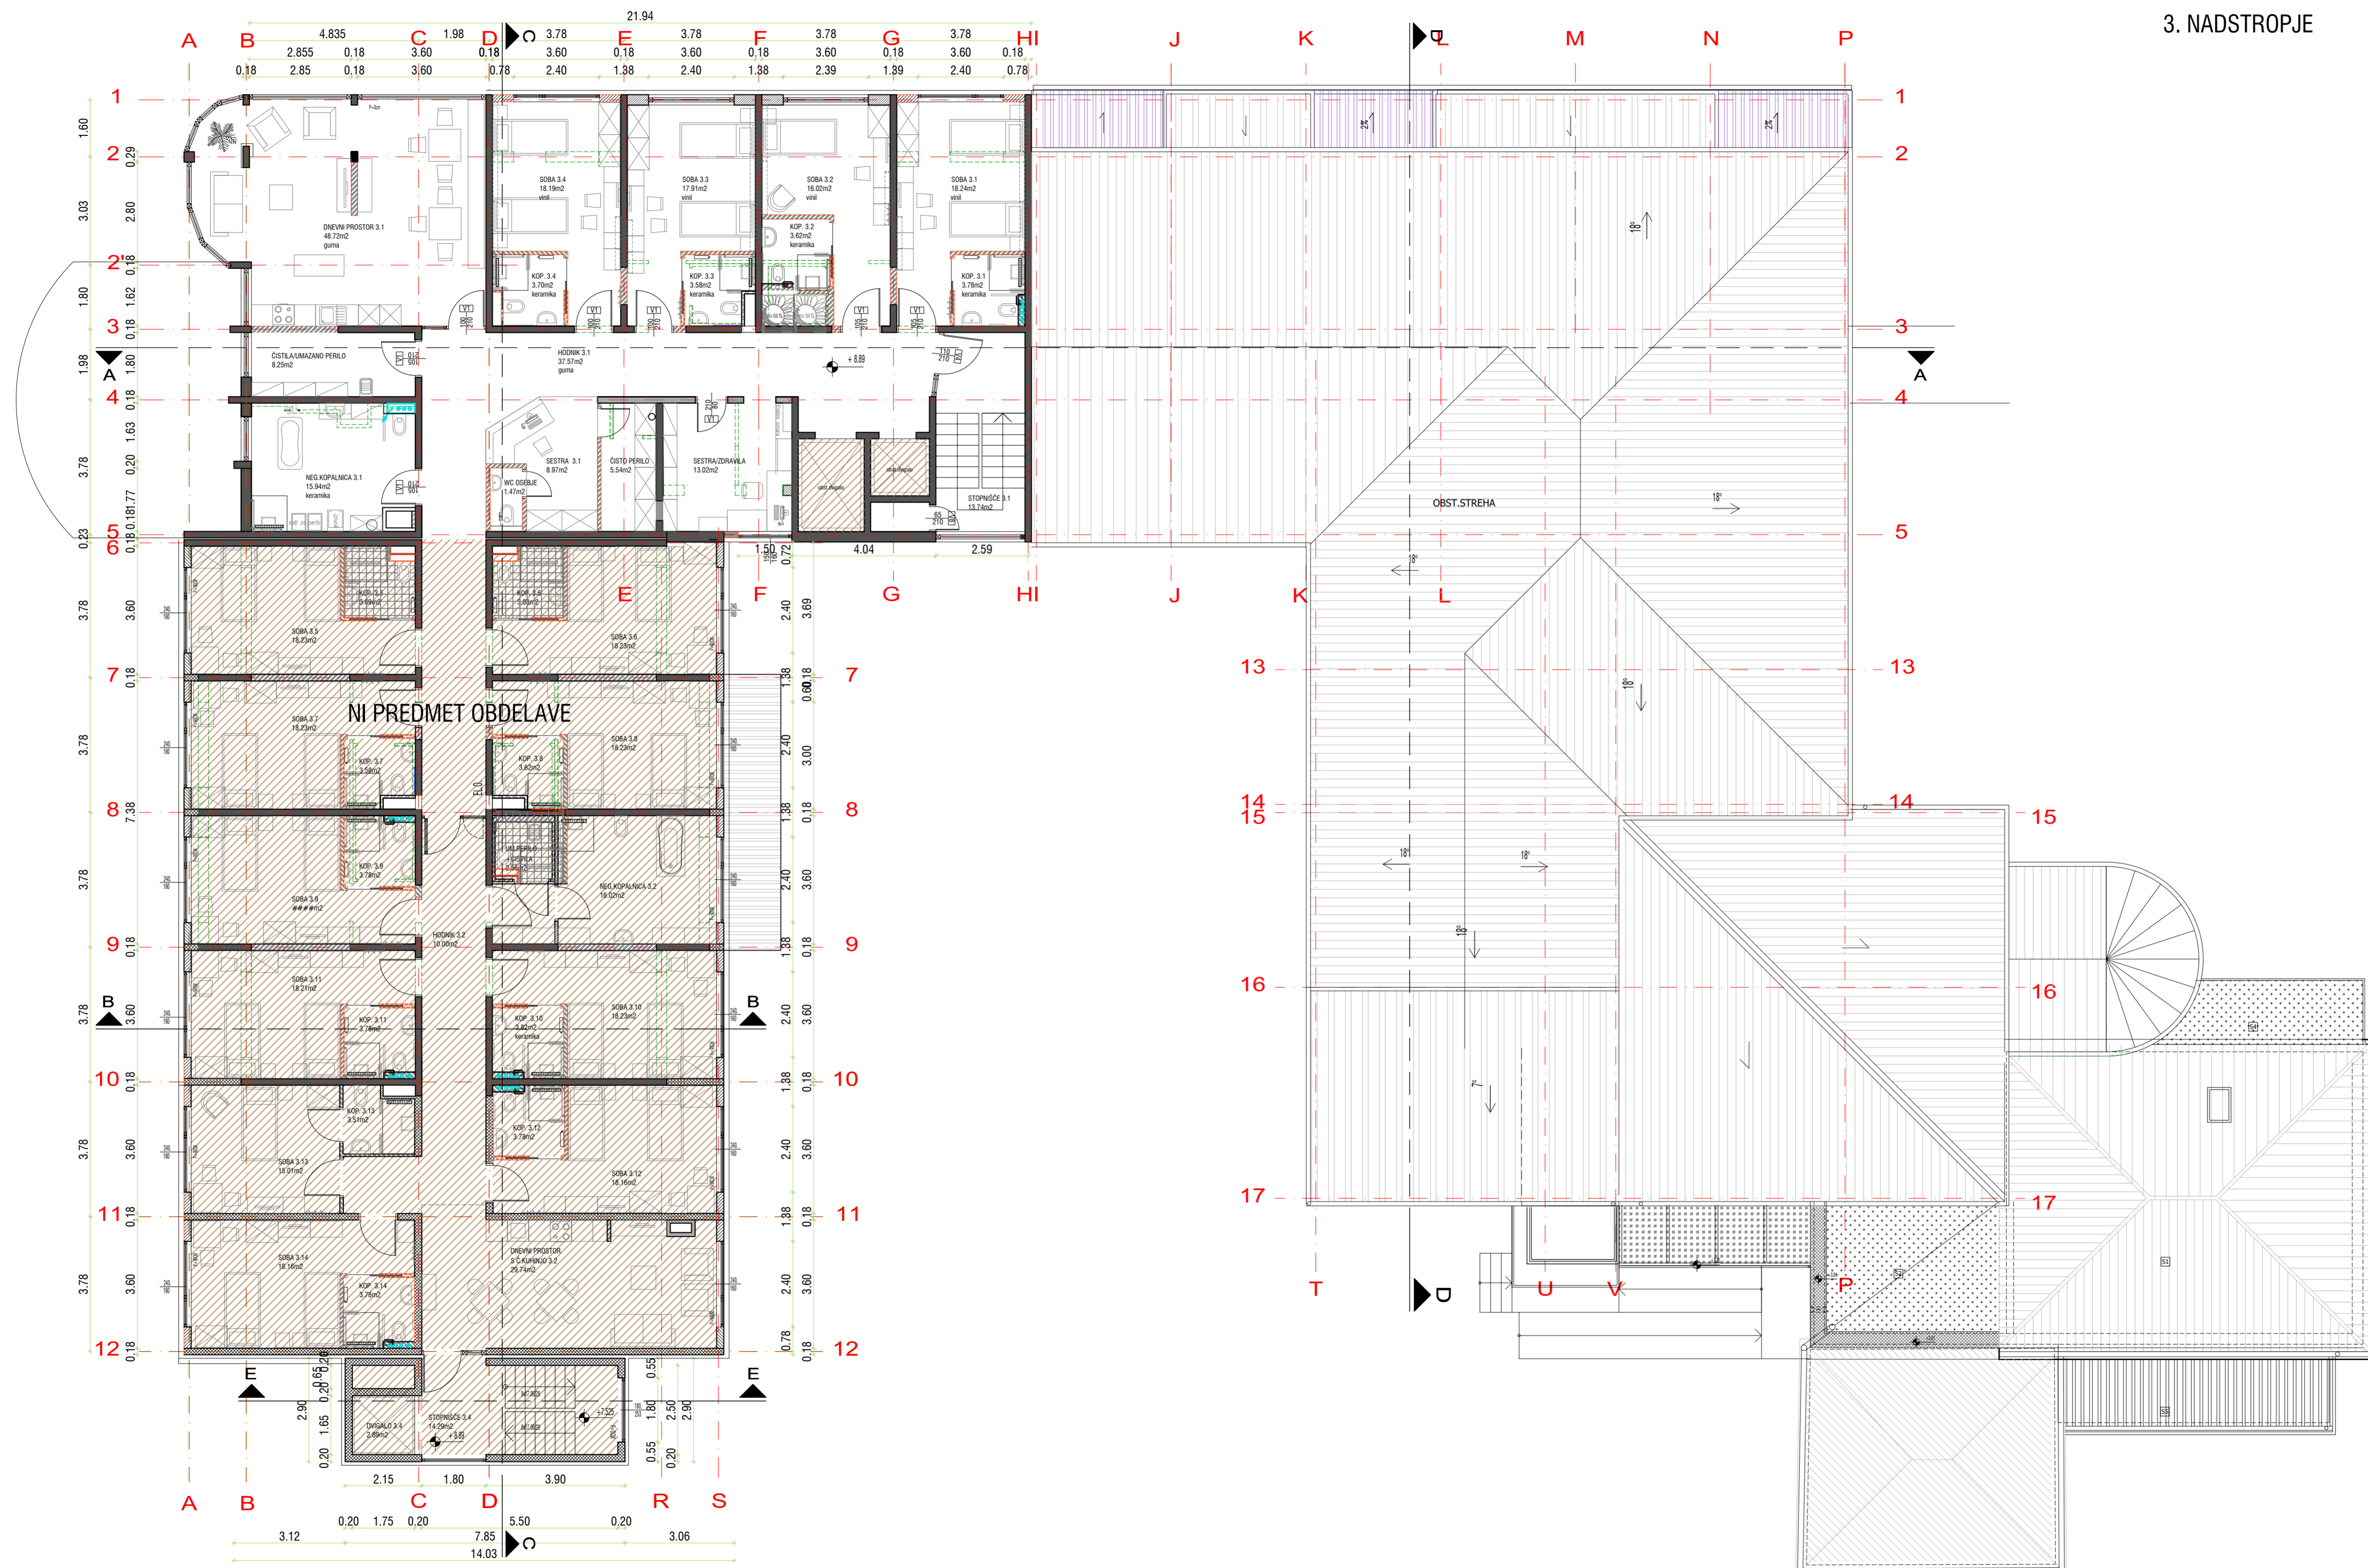


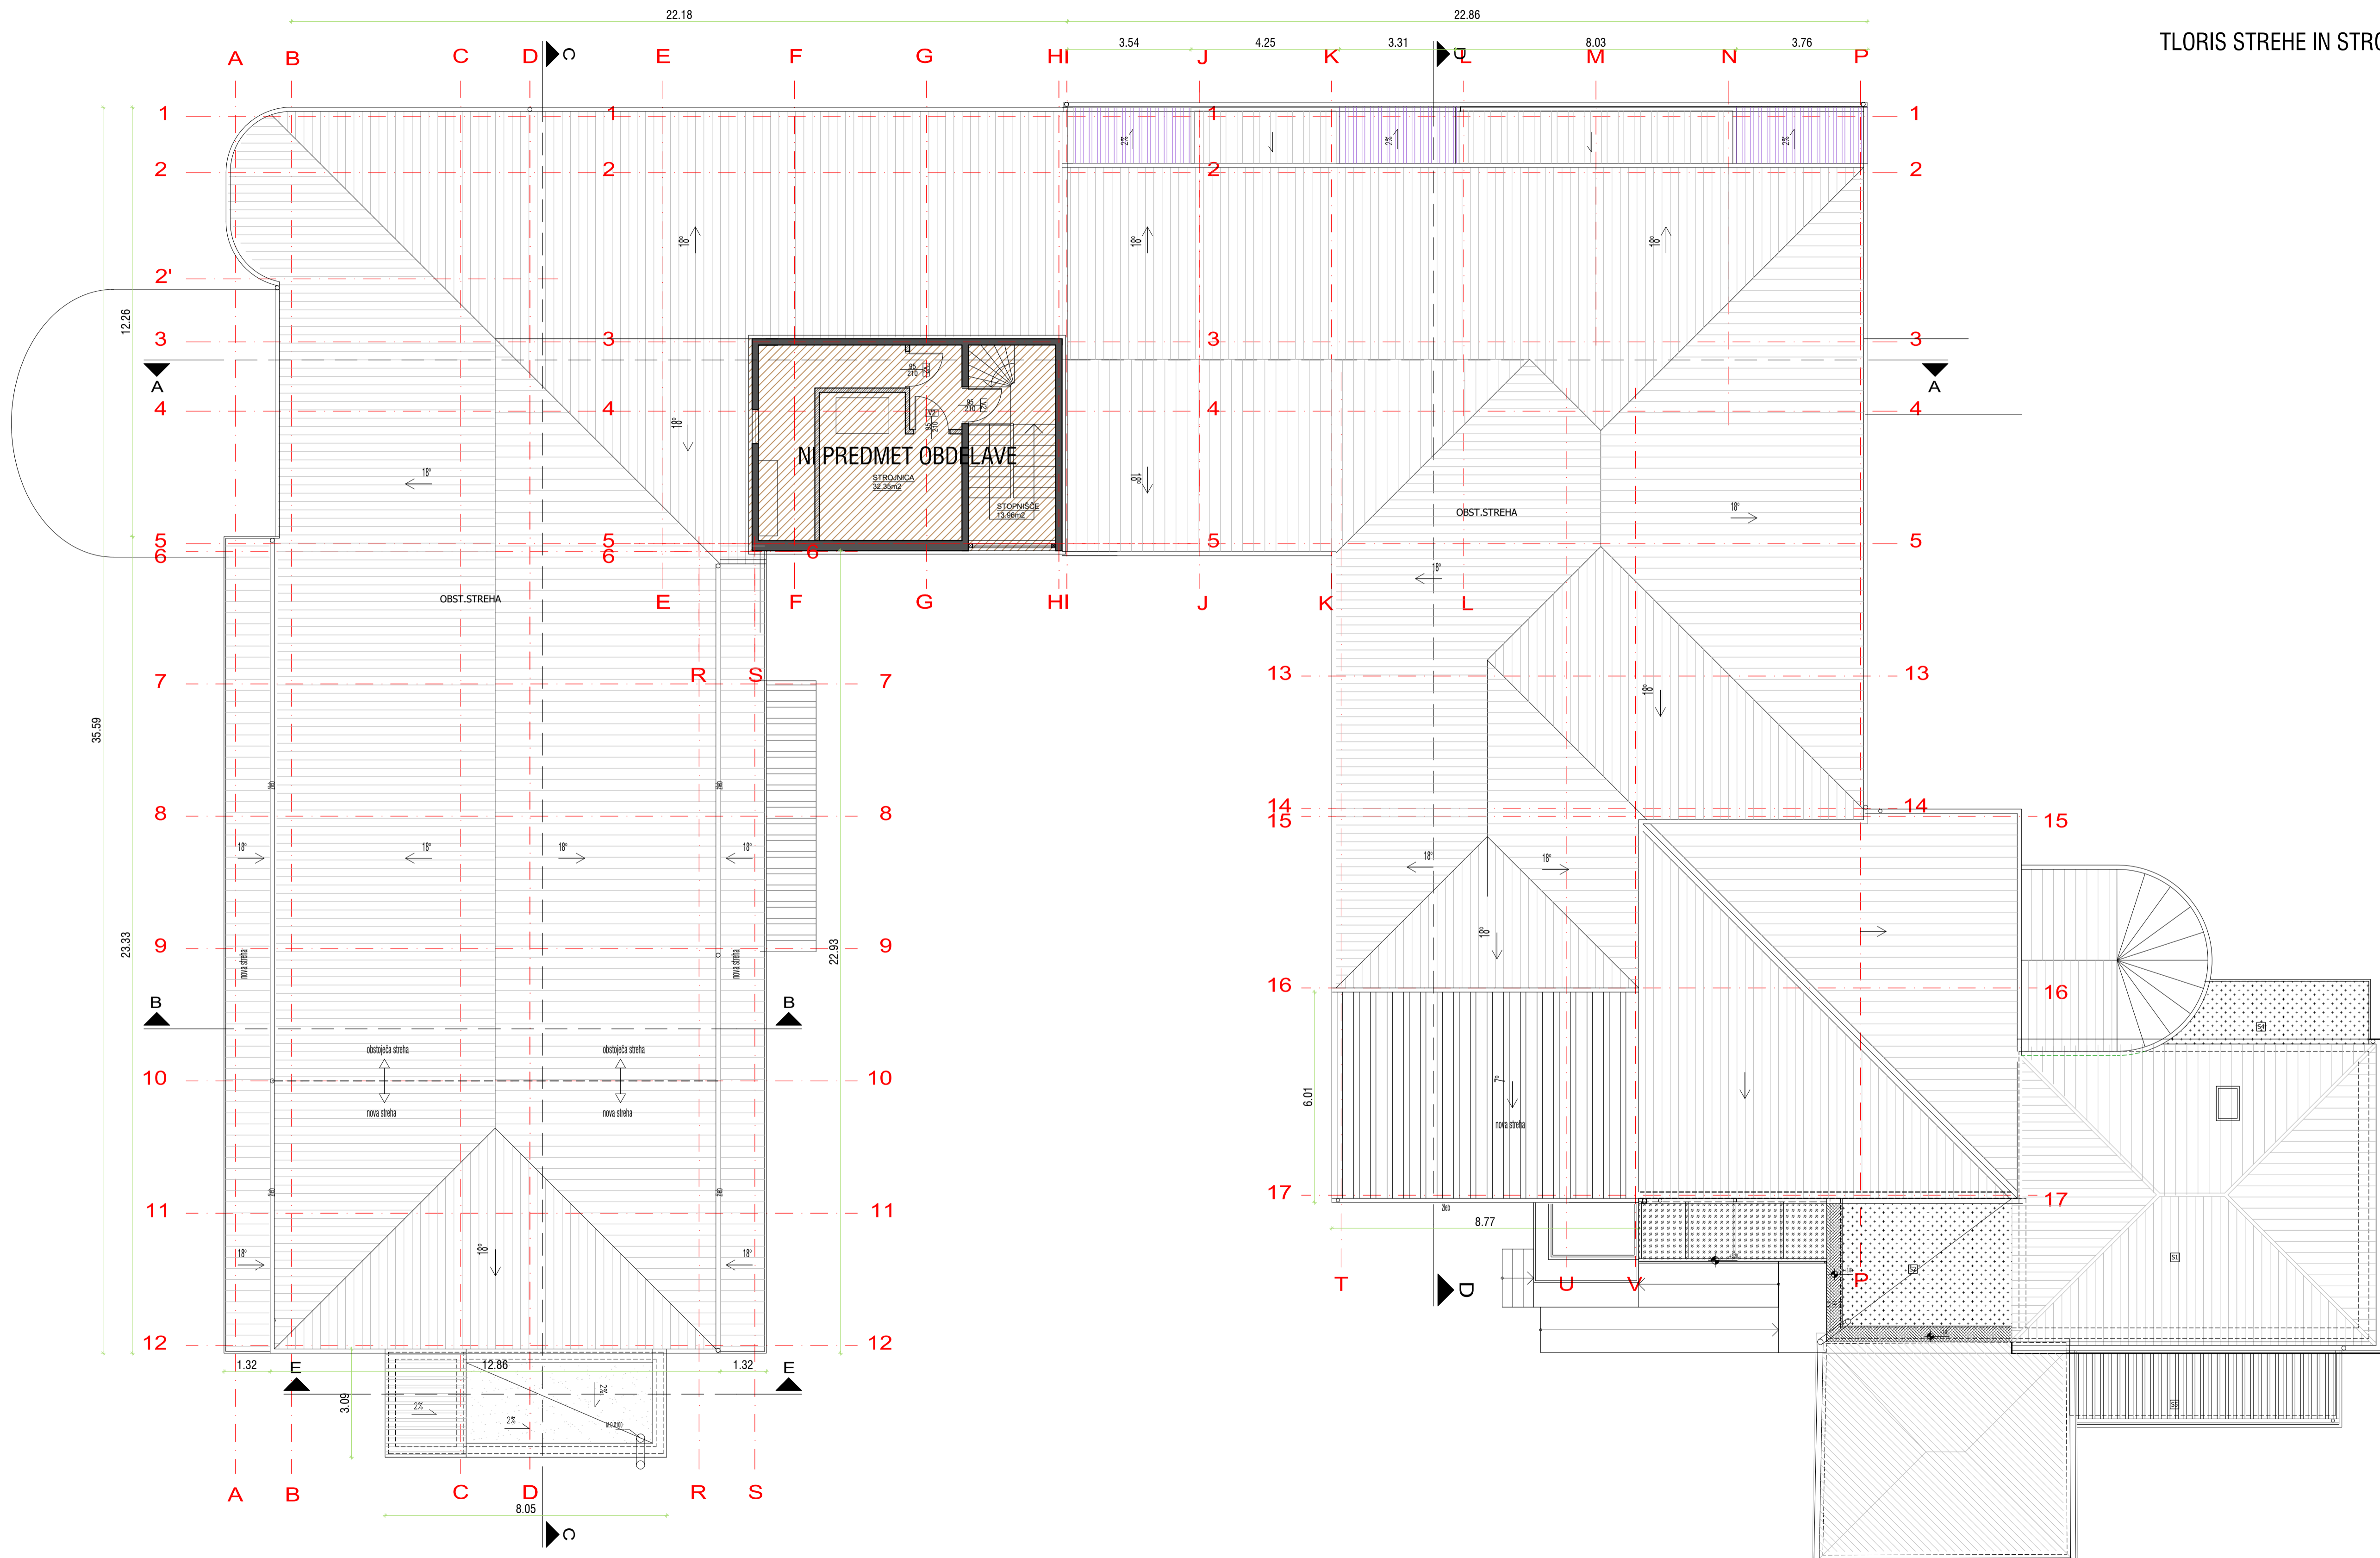





skupno število ležišč 7
3-dvoposteljnih, 1-enoposteljna




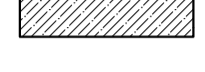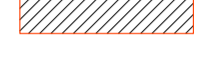


TLORIS STREHE IN STROJNICE

LEGENDA

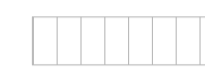-  ni predmet obdelave
-  obstoječi zid - armirani beton
-  obstoječi zid - opeka
-  obstoječa mavčnokartonska konstr.
-  obstoječa lesena montažna gradnja
-  nov zid - opeka
-  nov zid - mavčnokartonski
-  novo - armirani beton
-  rušitev
-  nova streha
-  obstoječa streha

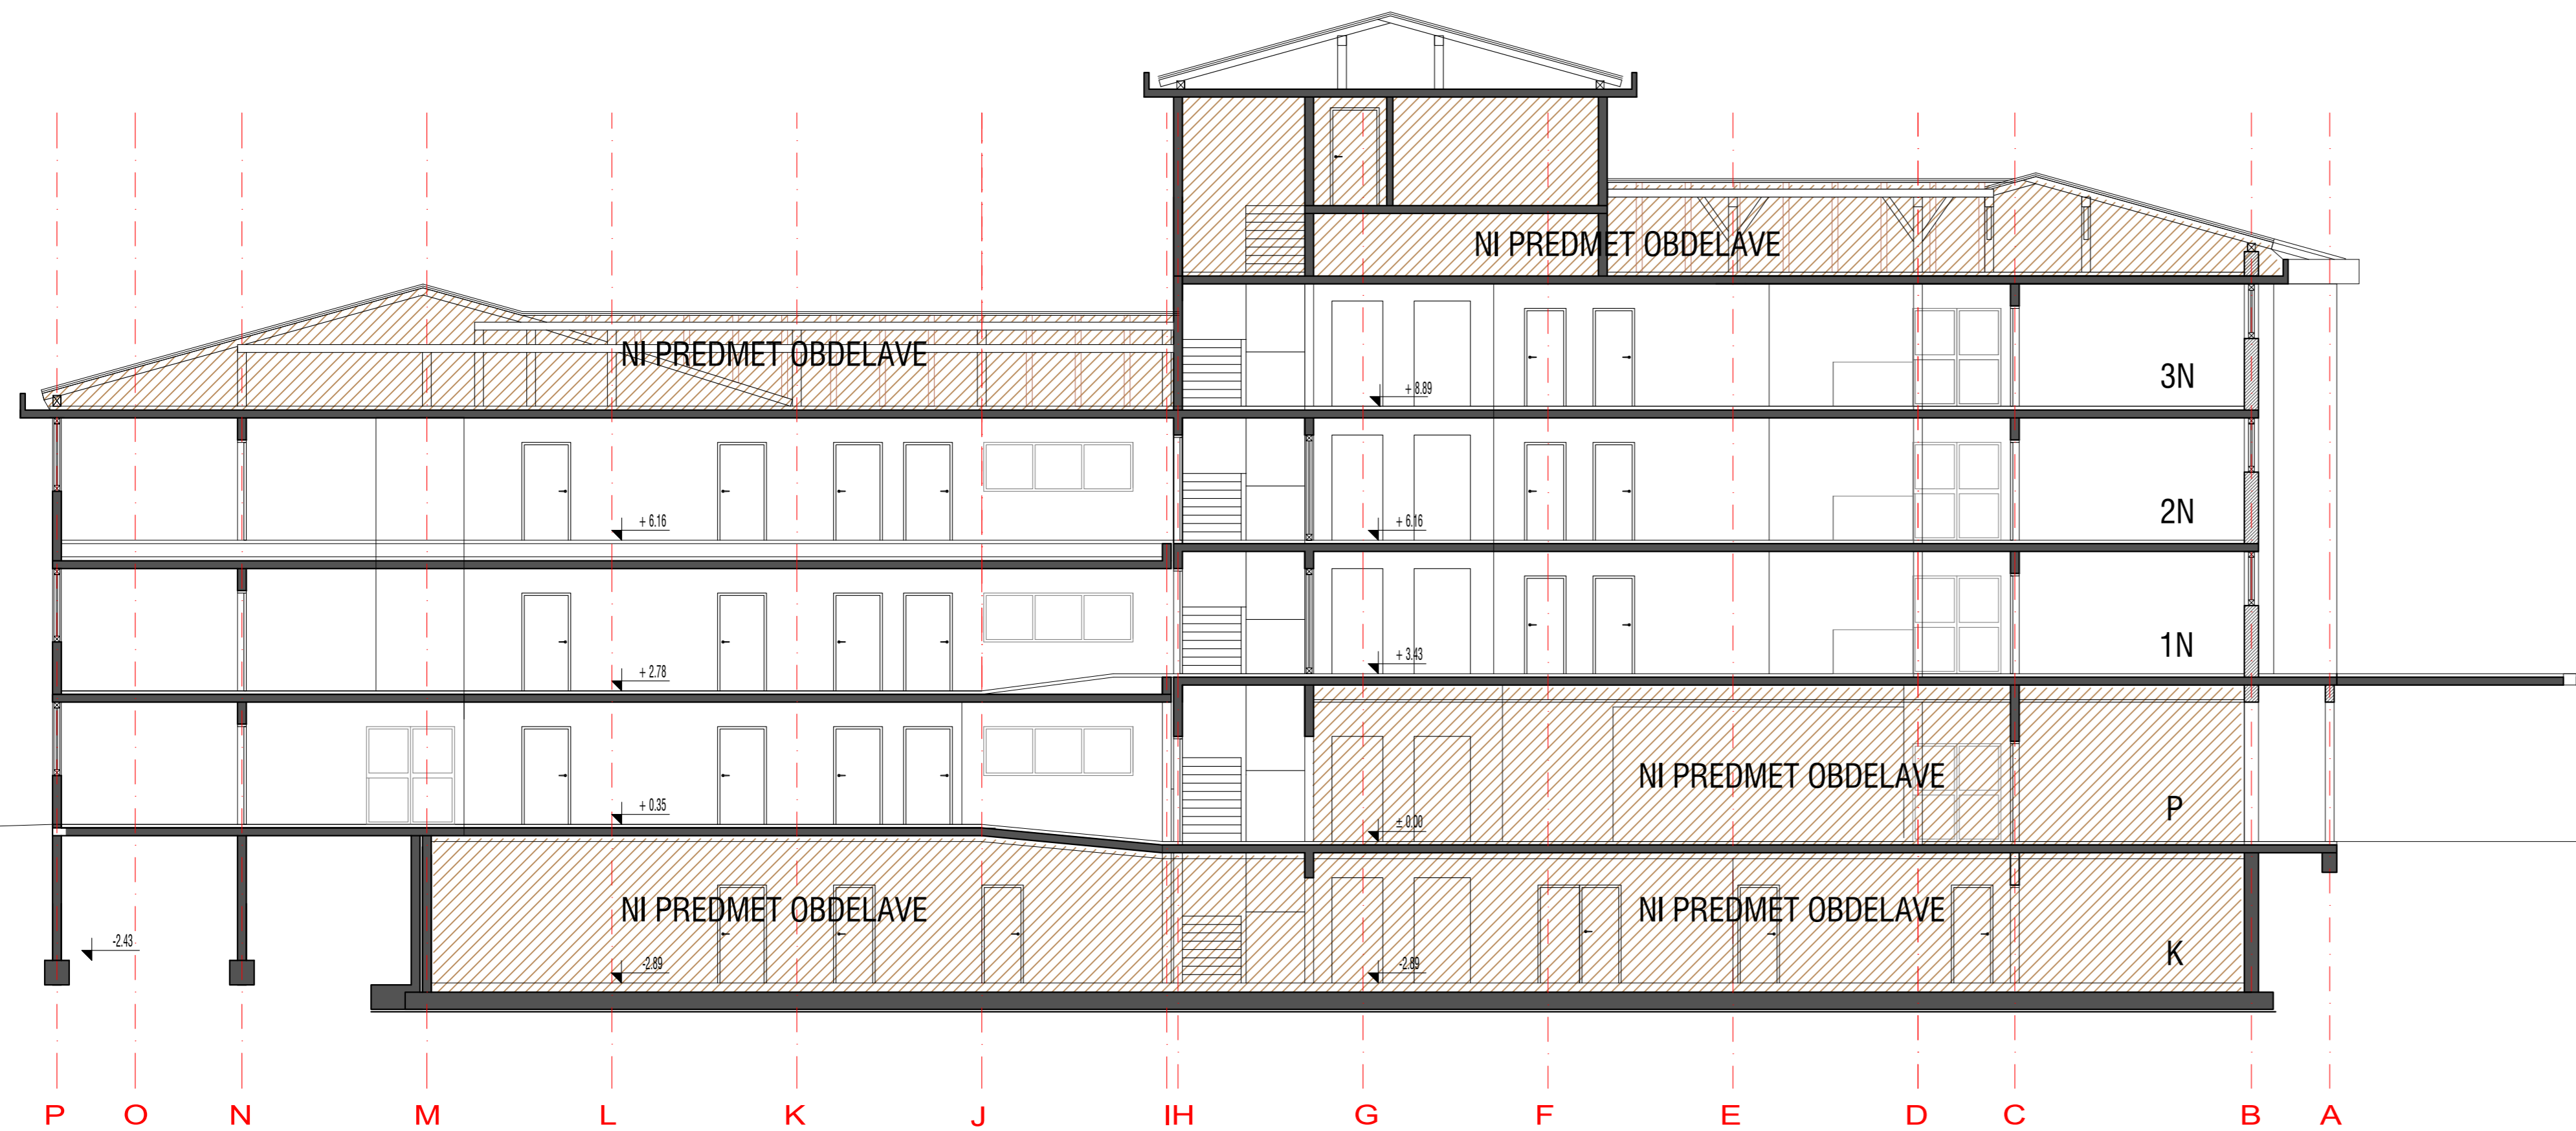

PREREZ A-A

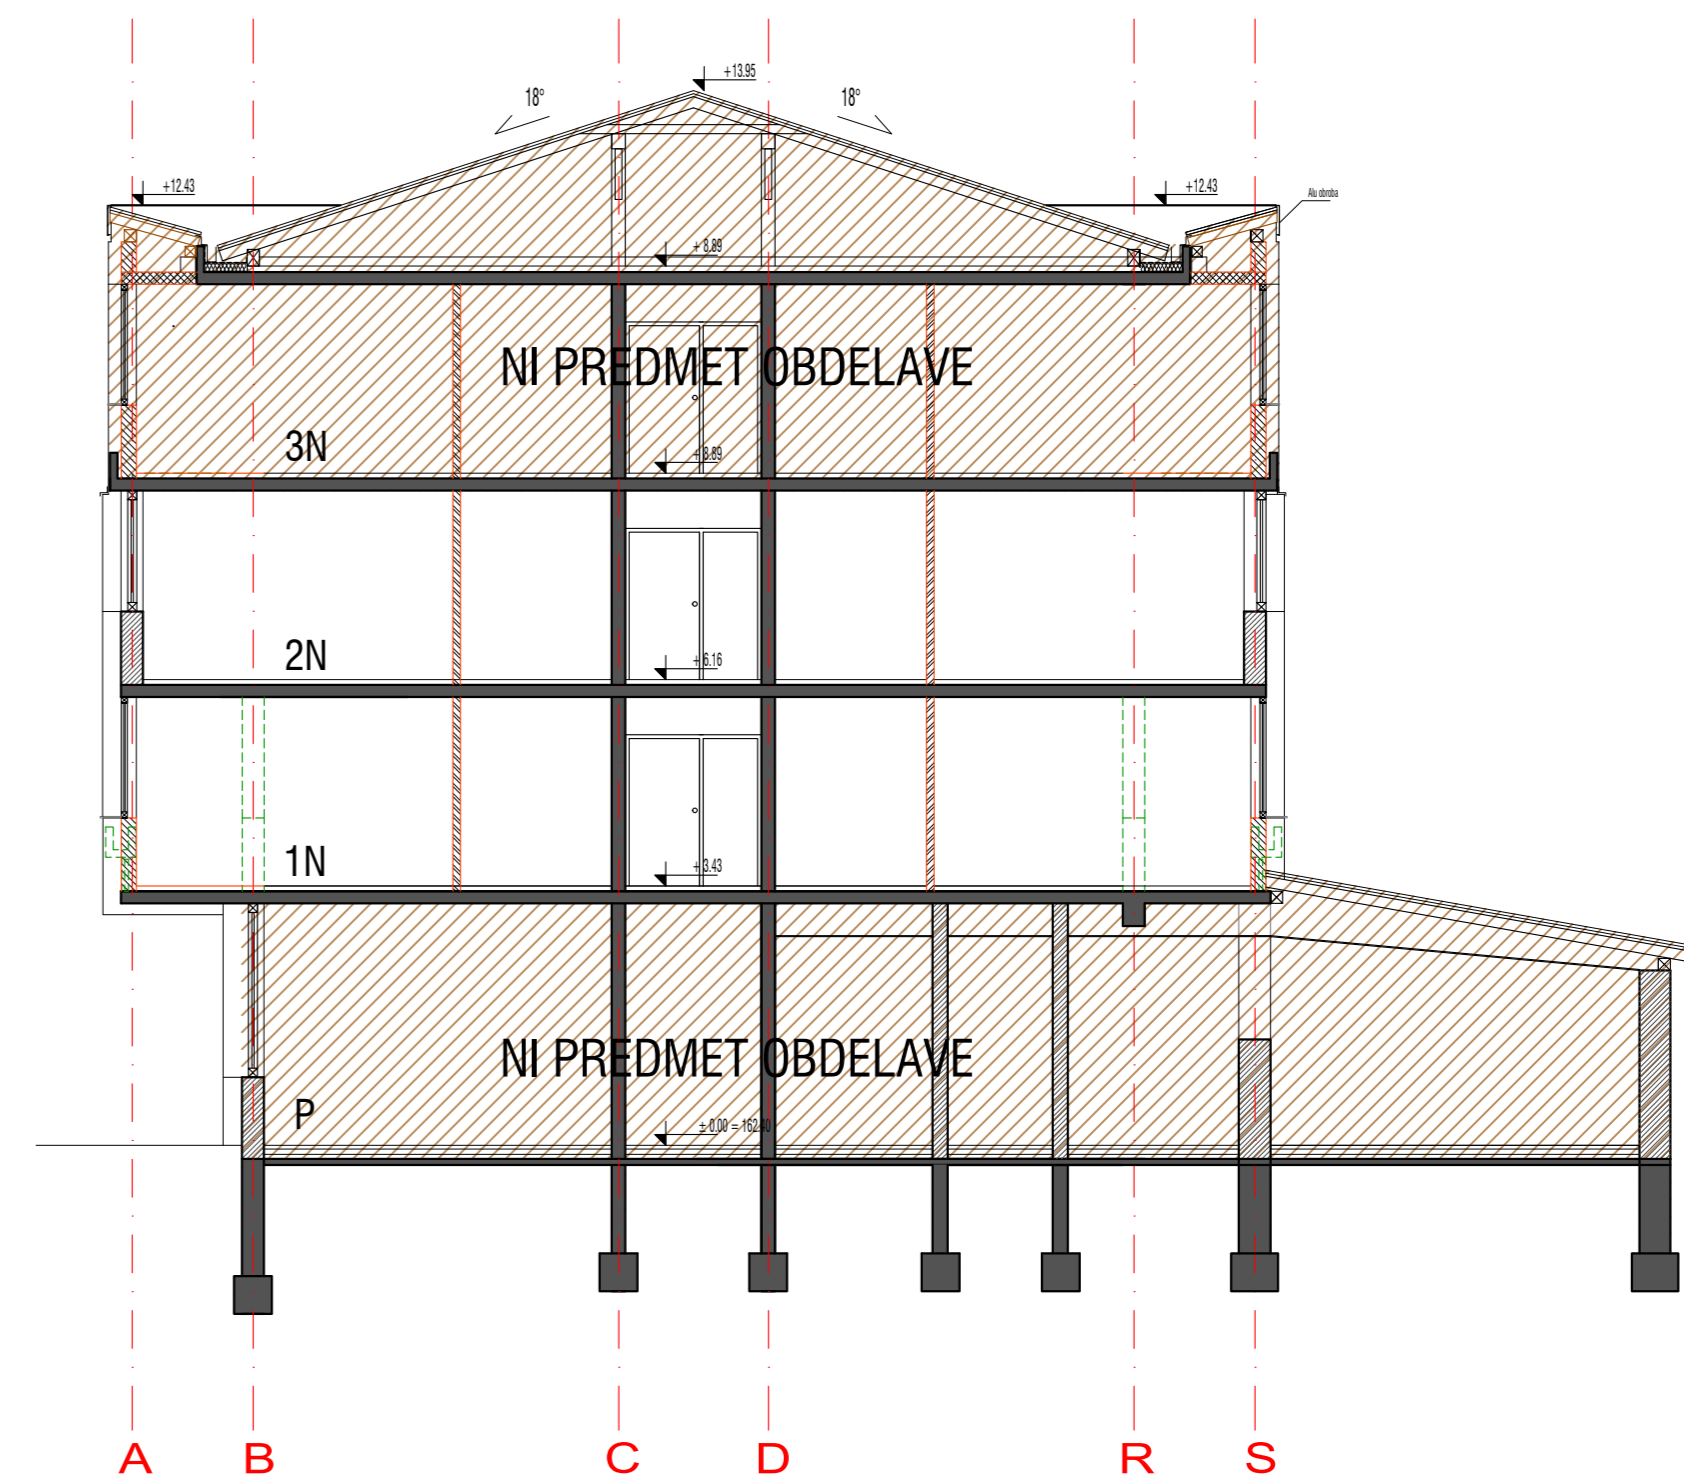


PREREZ B-B


LEGENDA

- ni predmet obdelave
- obstoječi zid - armirani beton
- obstoječi zid - opeka
- obstoječa mavčnokartonska konstr.
- obstoječa lesena montažna gradnja
- nov zid - opeka
- nov zid - mavčnokartonski
- novo - armirani beton
- rušilev

PREREZ A-A in B-B

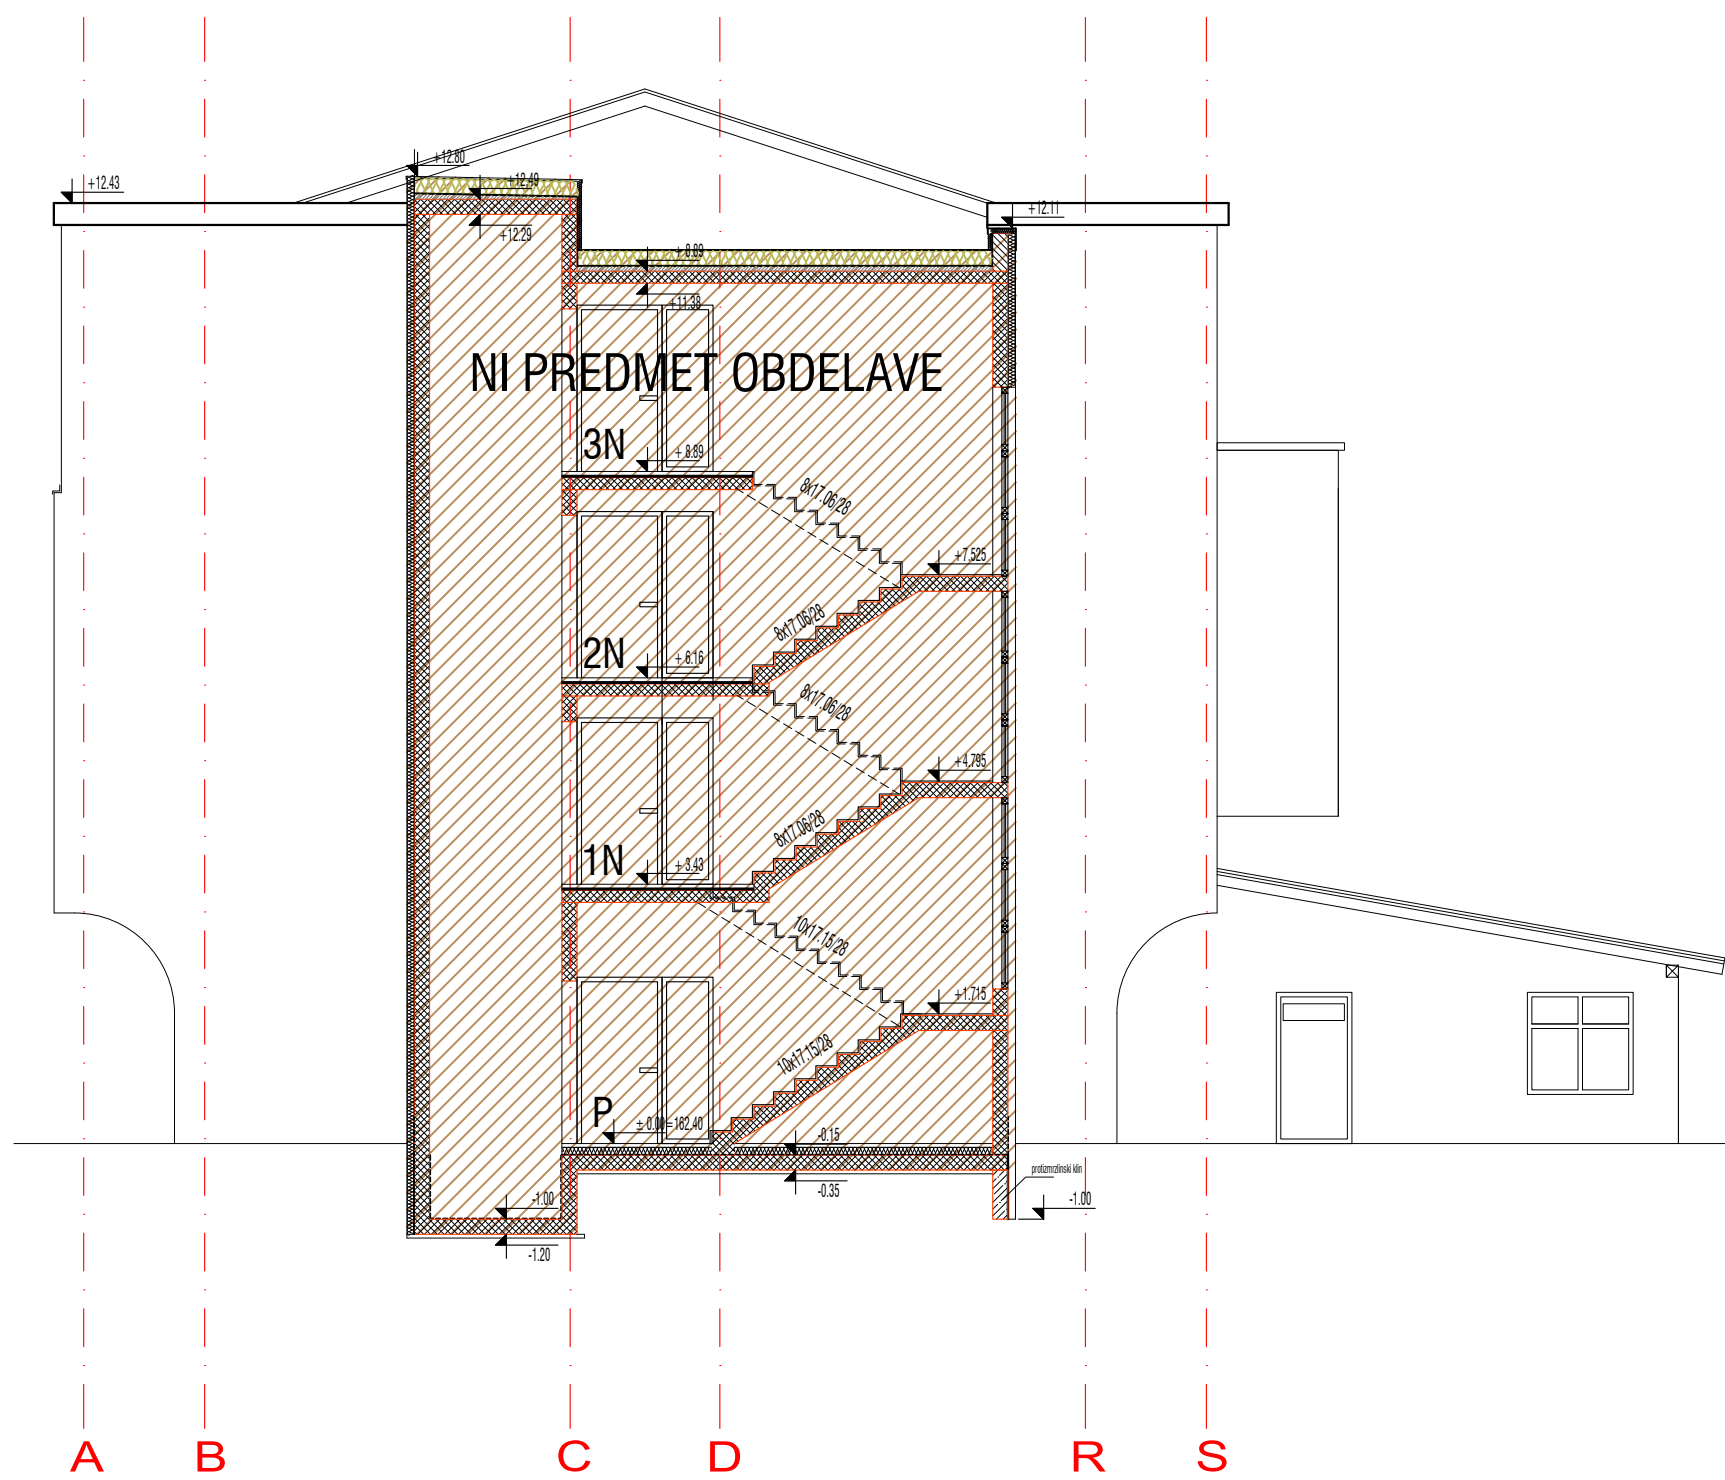

PREREZ E-E

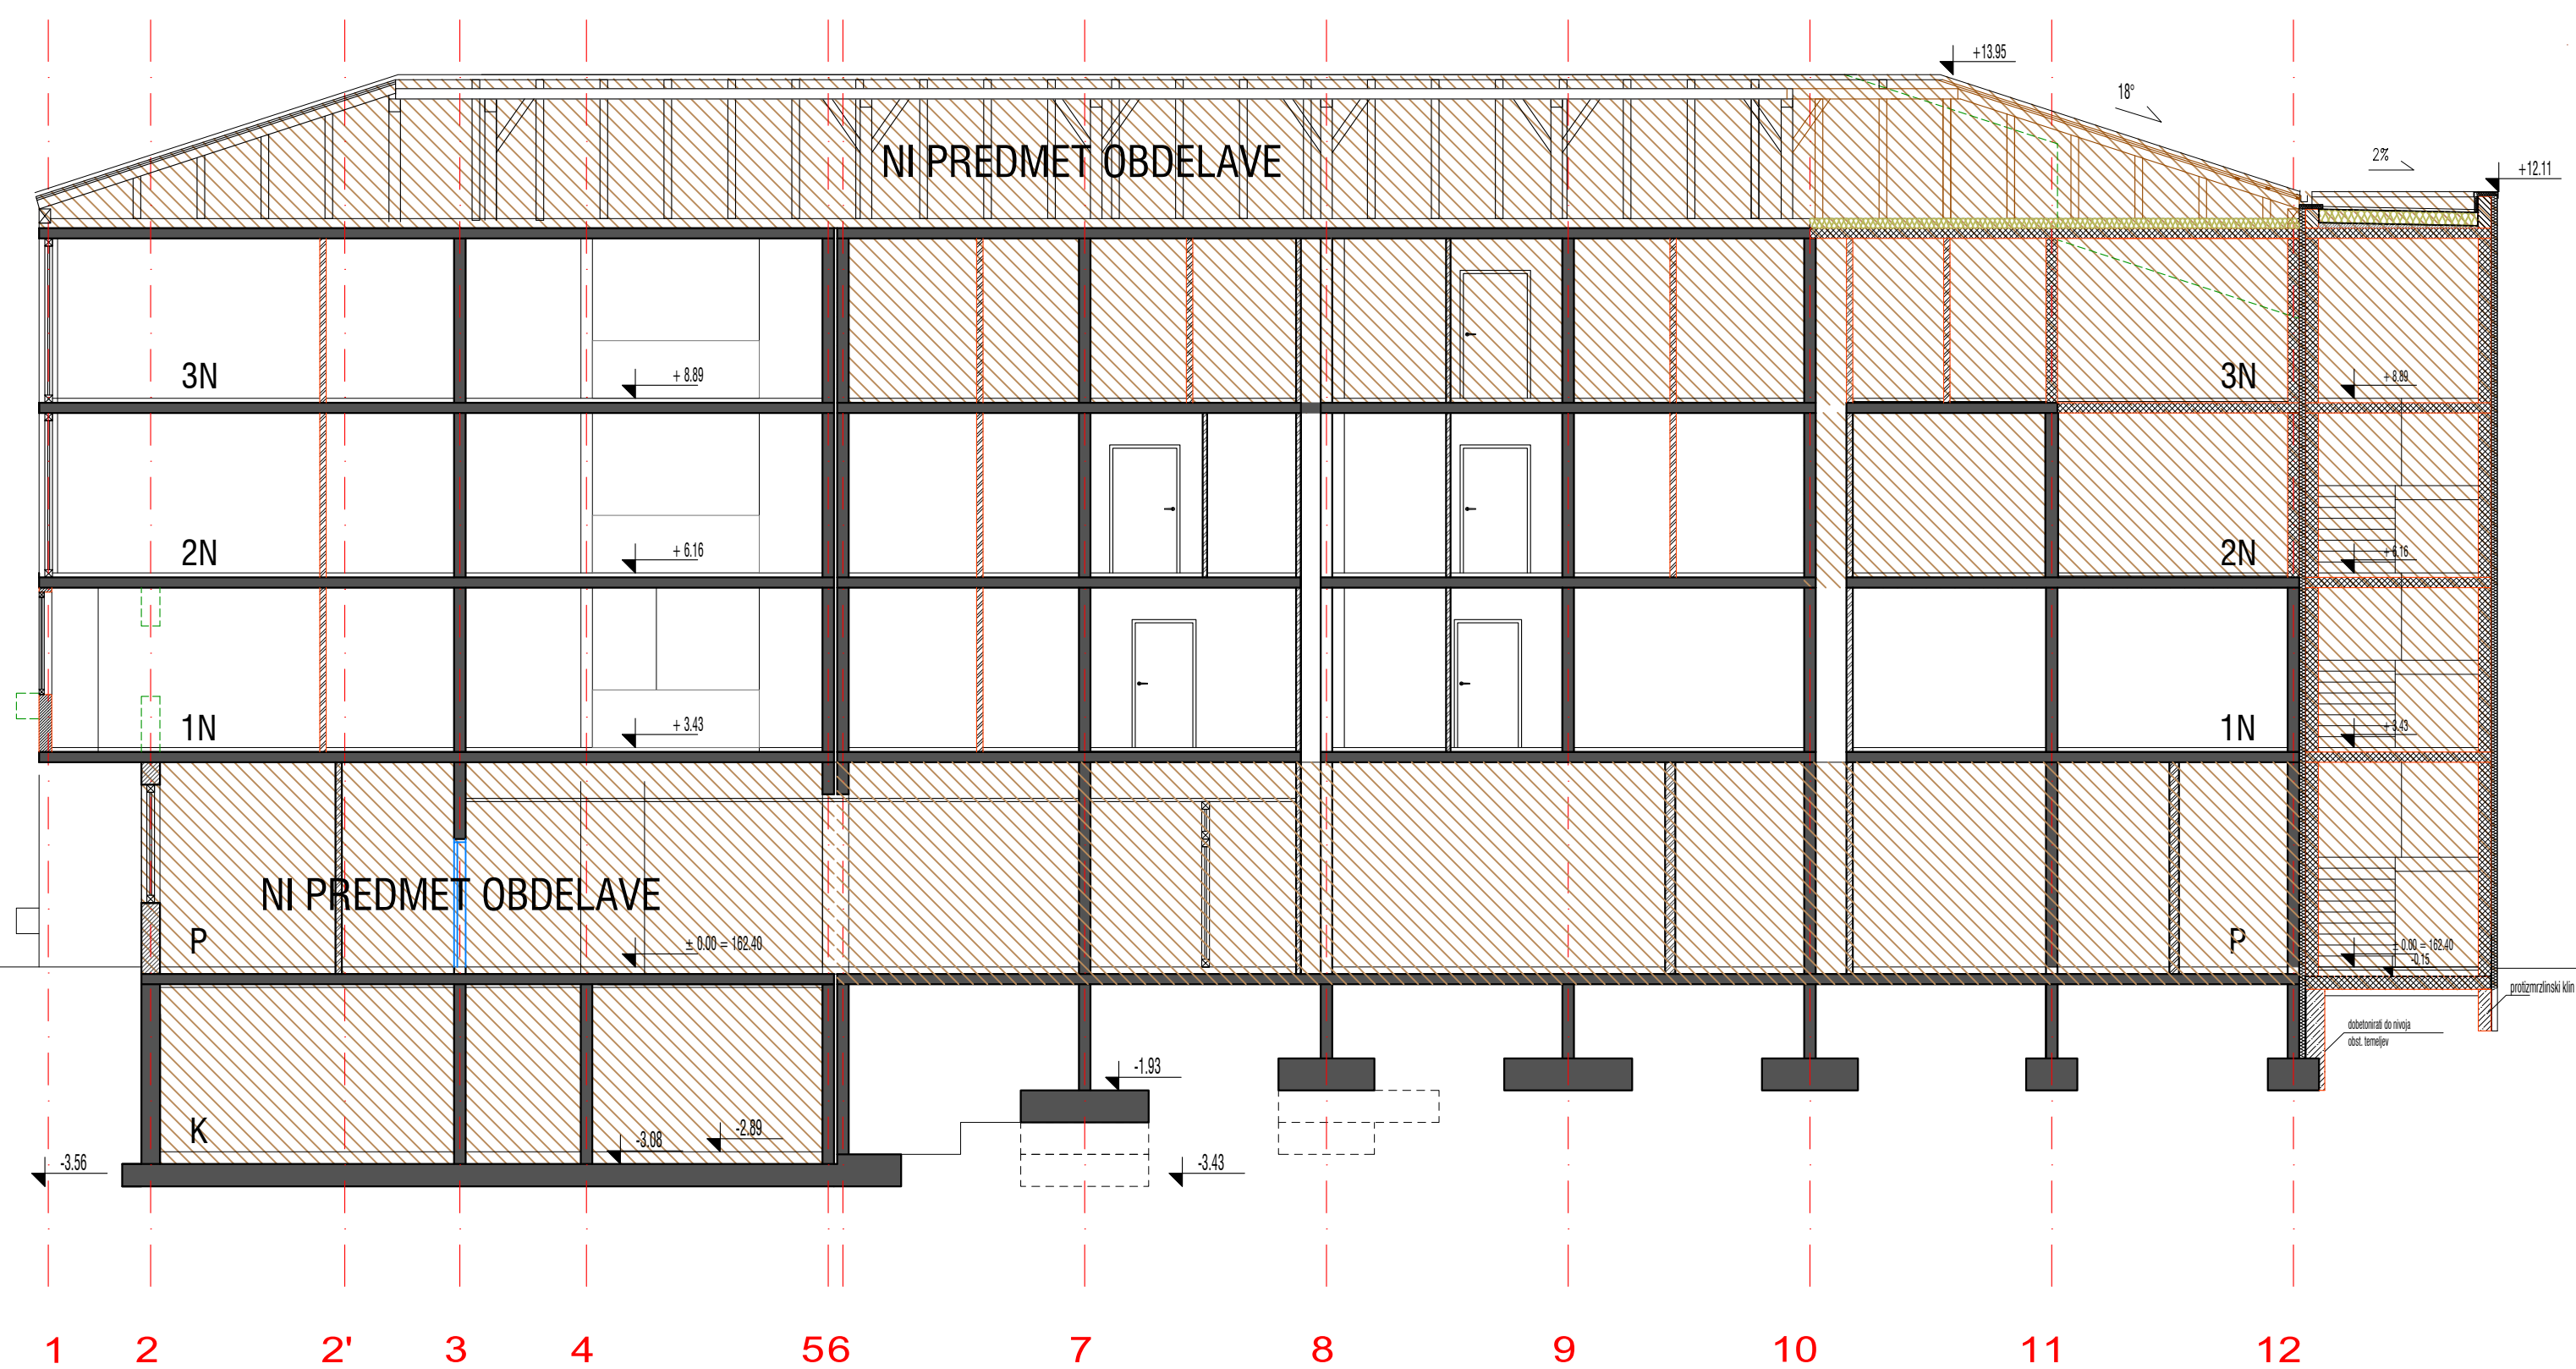


PREREZ C-C







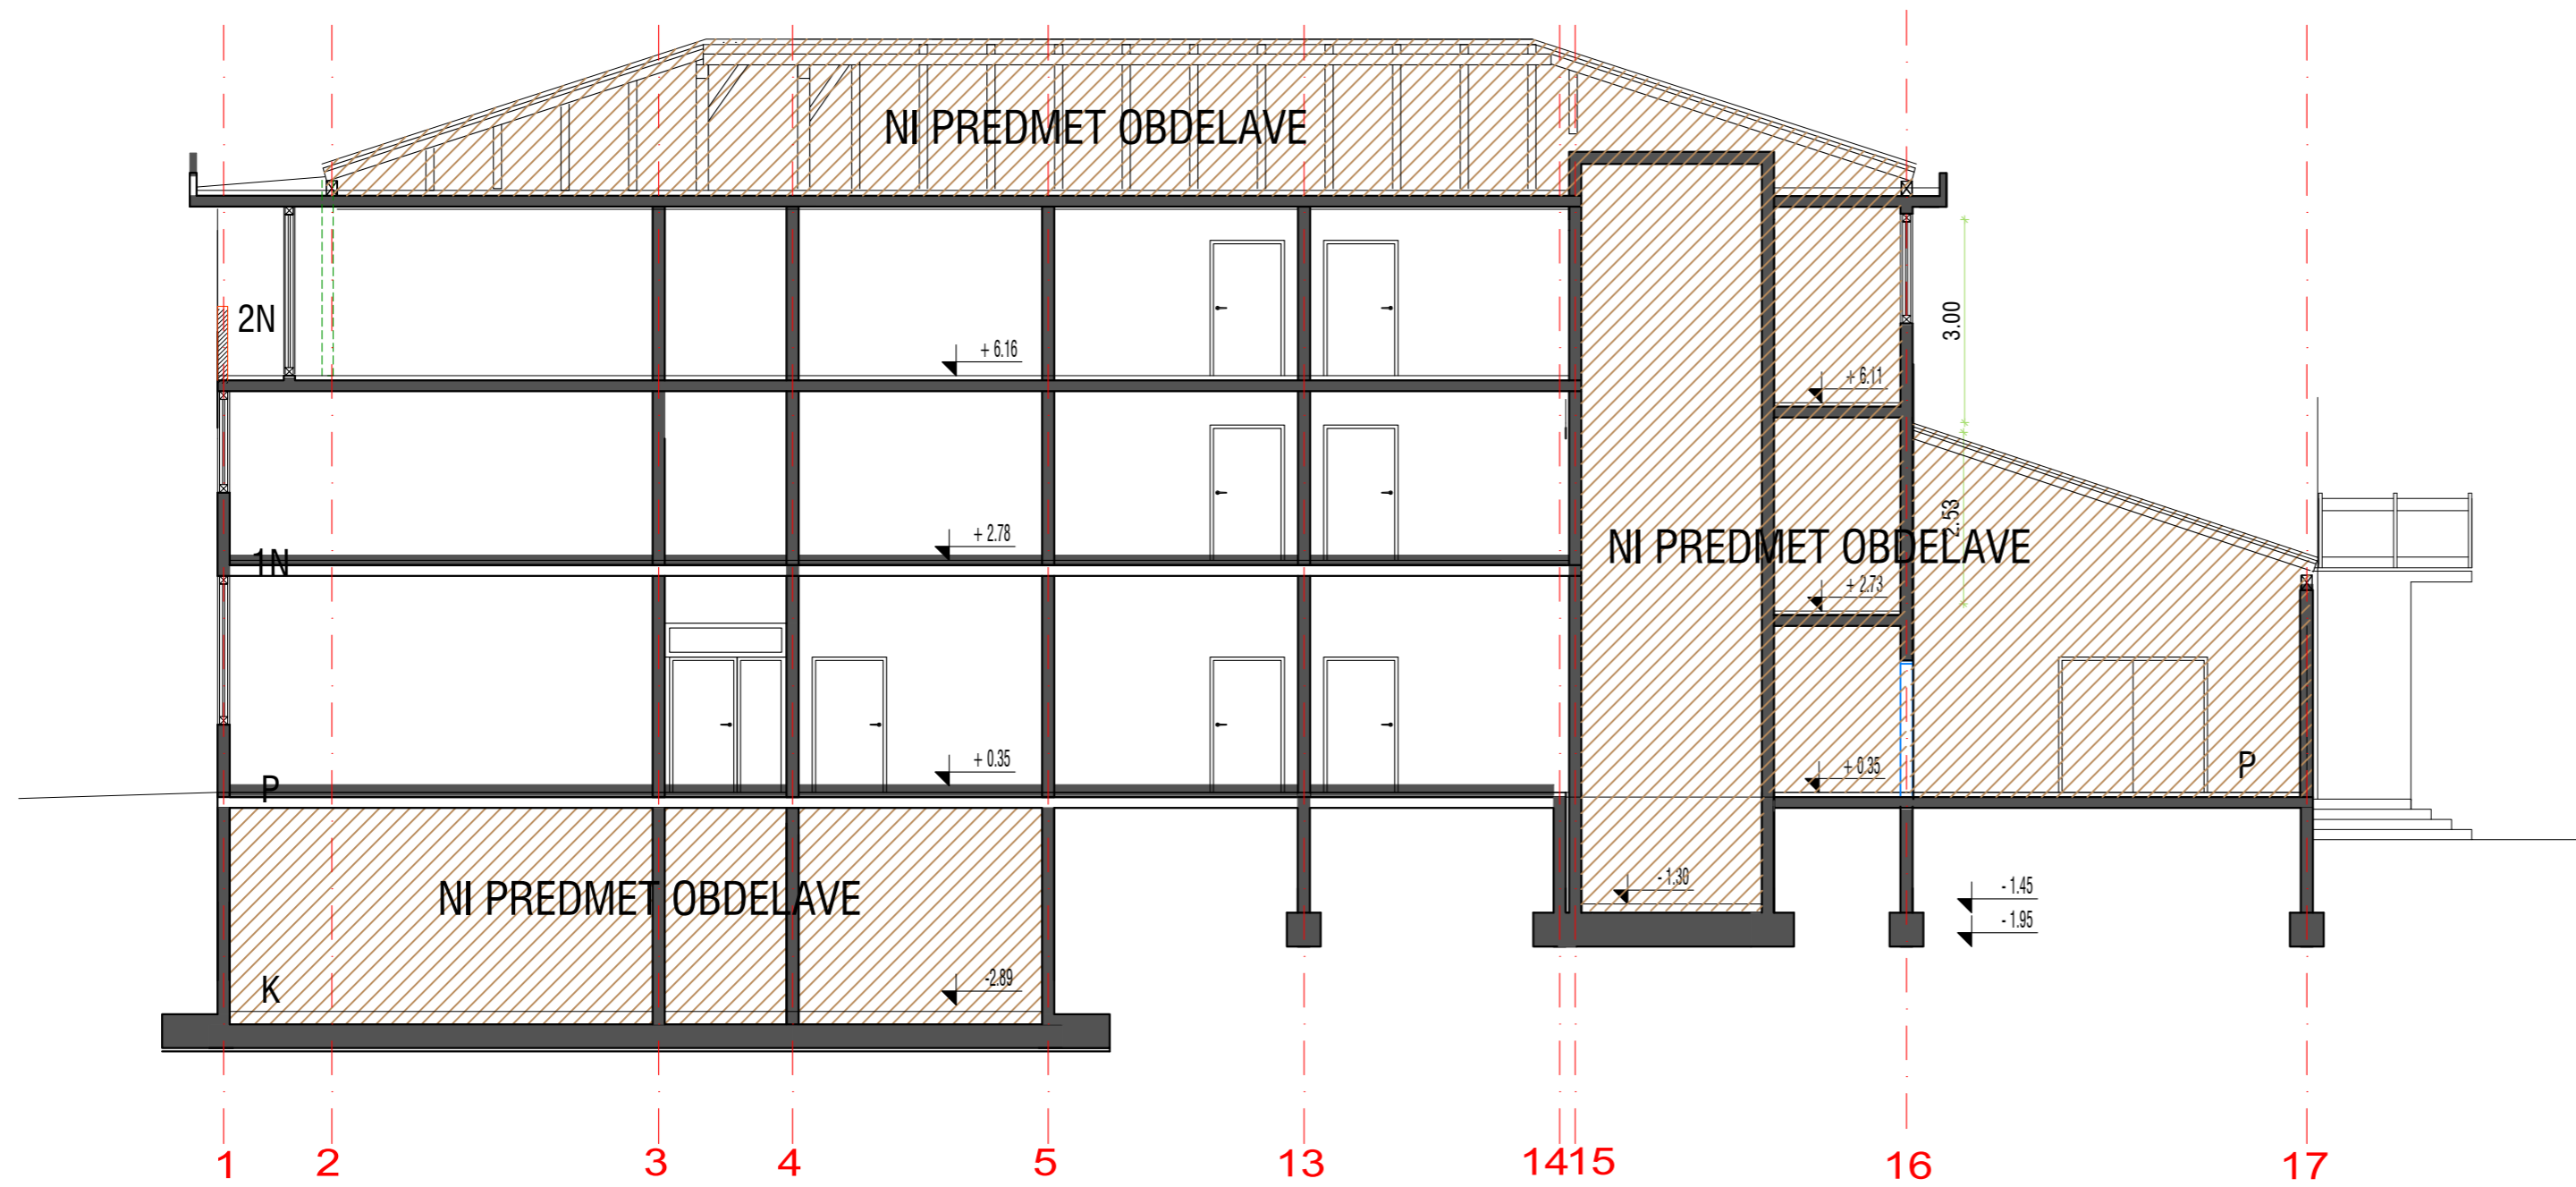


LEGENDA


- ni predmet obdelave
- obstoječi zid - armirani beton
- obstoječi zid - opeka
- obstoječa mavčnokarbonska konstr.
- obstoječa lesena montažna gradnja
- nov zid - opeka
- nov zid - mavčnokarbonski
- novo - armirani beton
- rušitev

PREREZ E-E in C-C

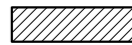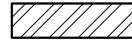


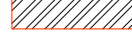LEGENDA


-  ni predmet obdelave
-  obstoječi zid - armirani beton
-  obstoječi zid - opeka
-  obstoječa mavčnokartonska konstr.
-  obstoječa lesena montažna gradnja
-  nov zid - opeka
-  nov zid - mavčnokartonski
-  novo - armirani beton
-  rušitev

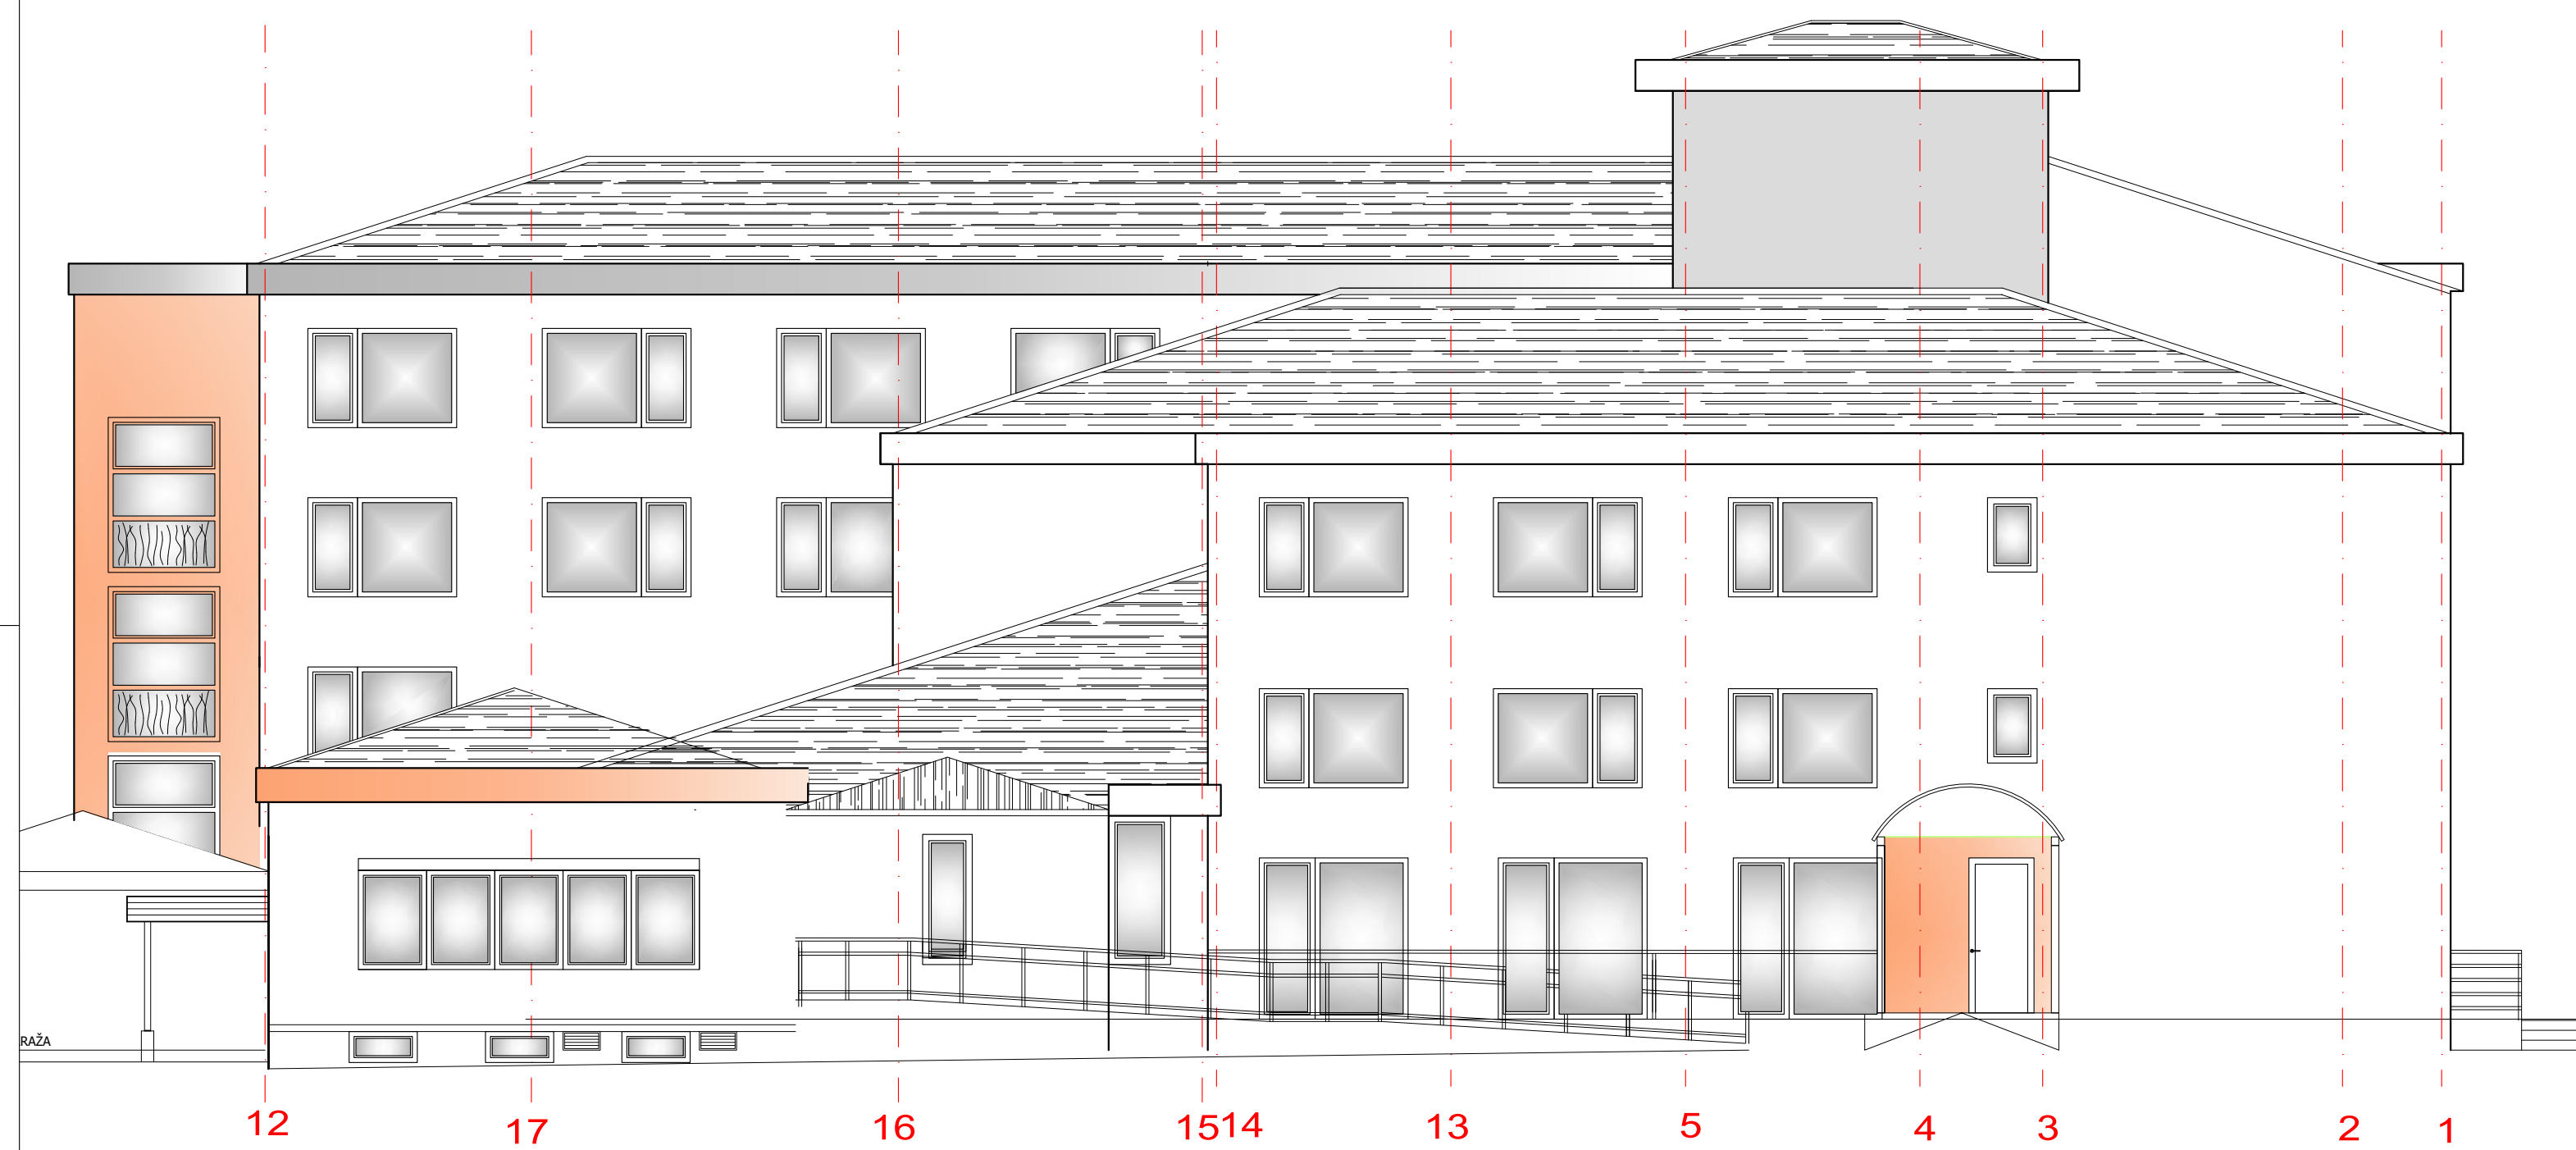

FASADA ZAHOD

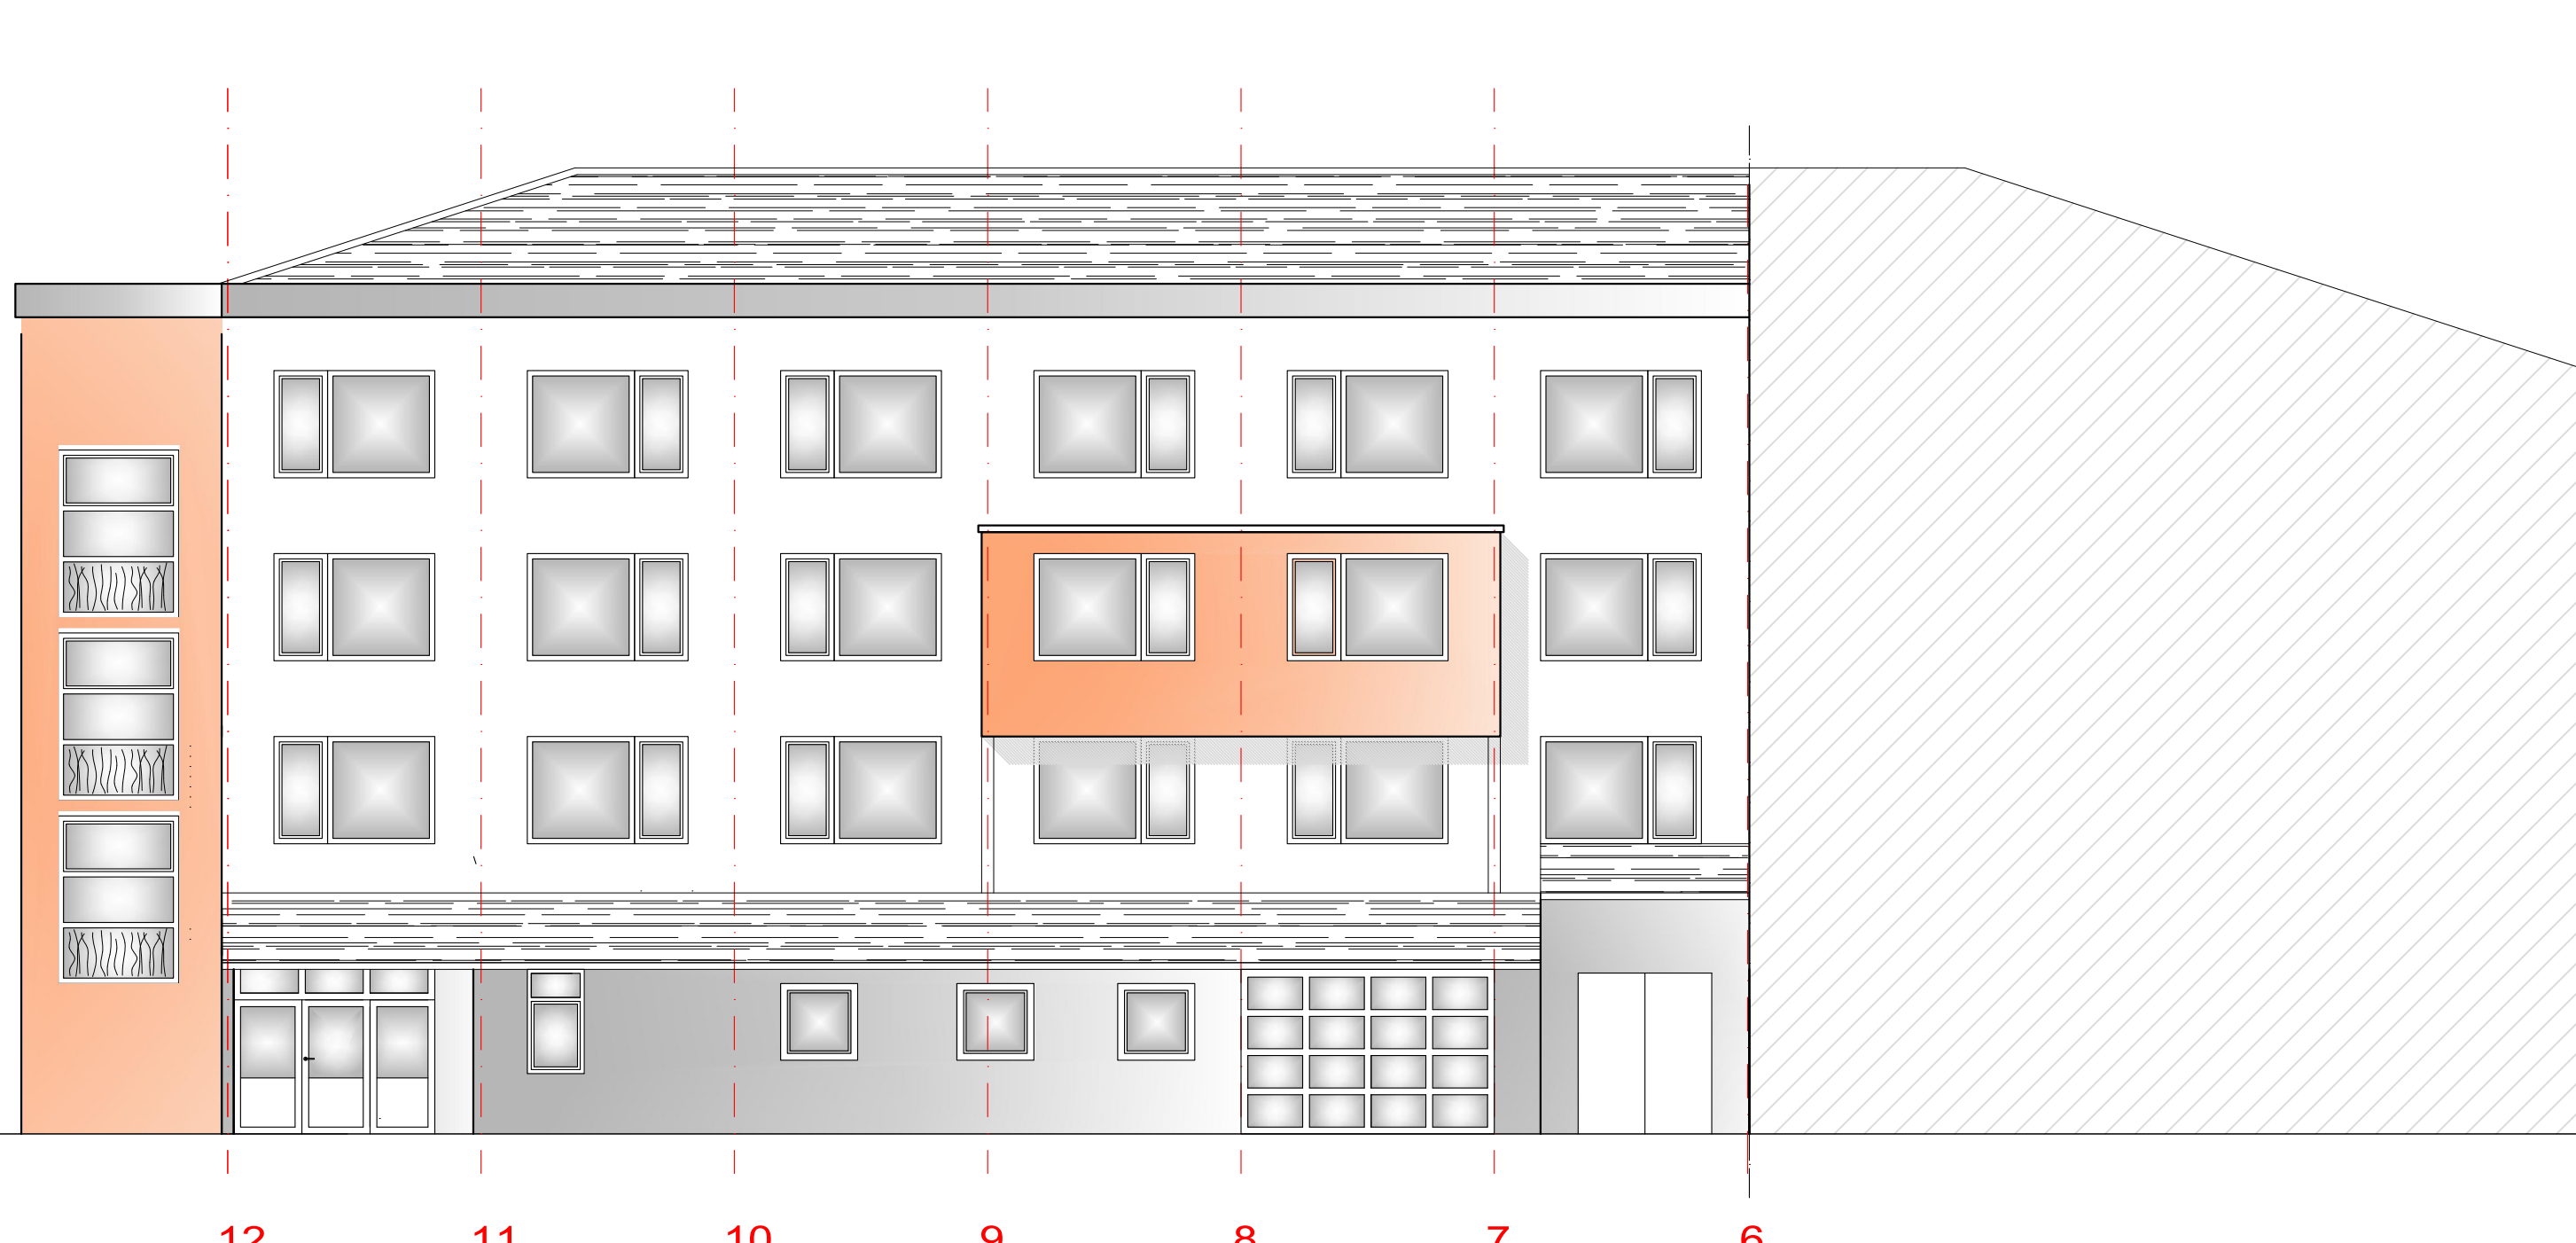


FASADA ZAHOD (ATRIJ)

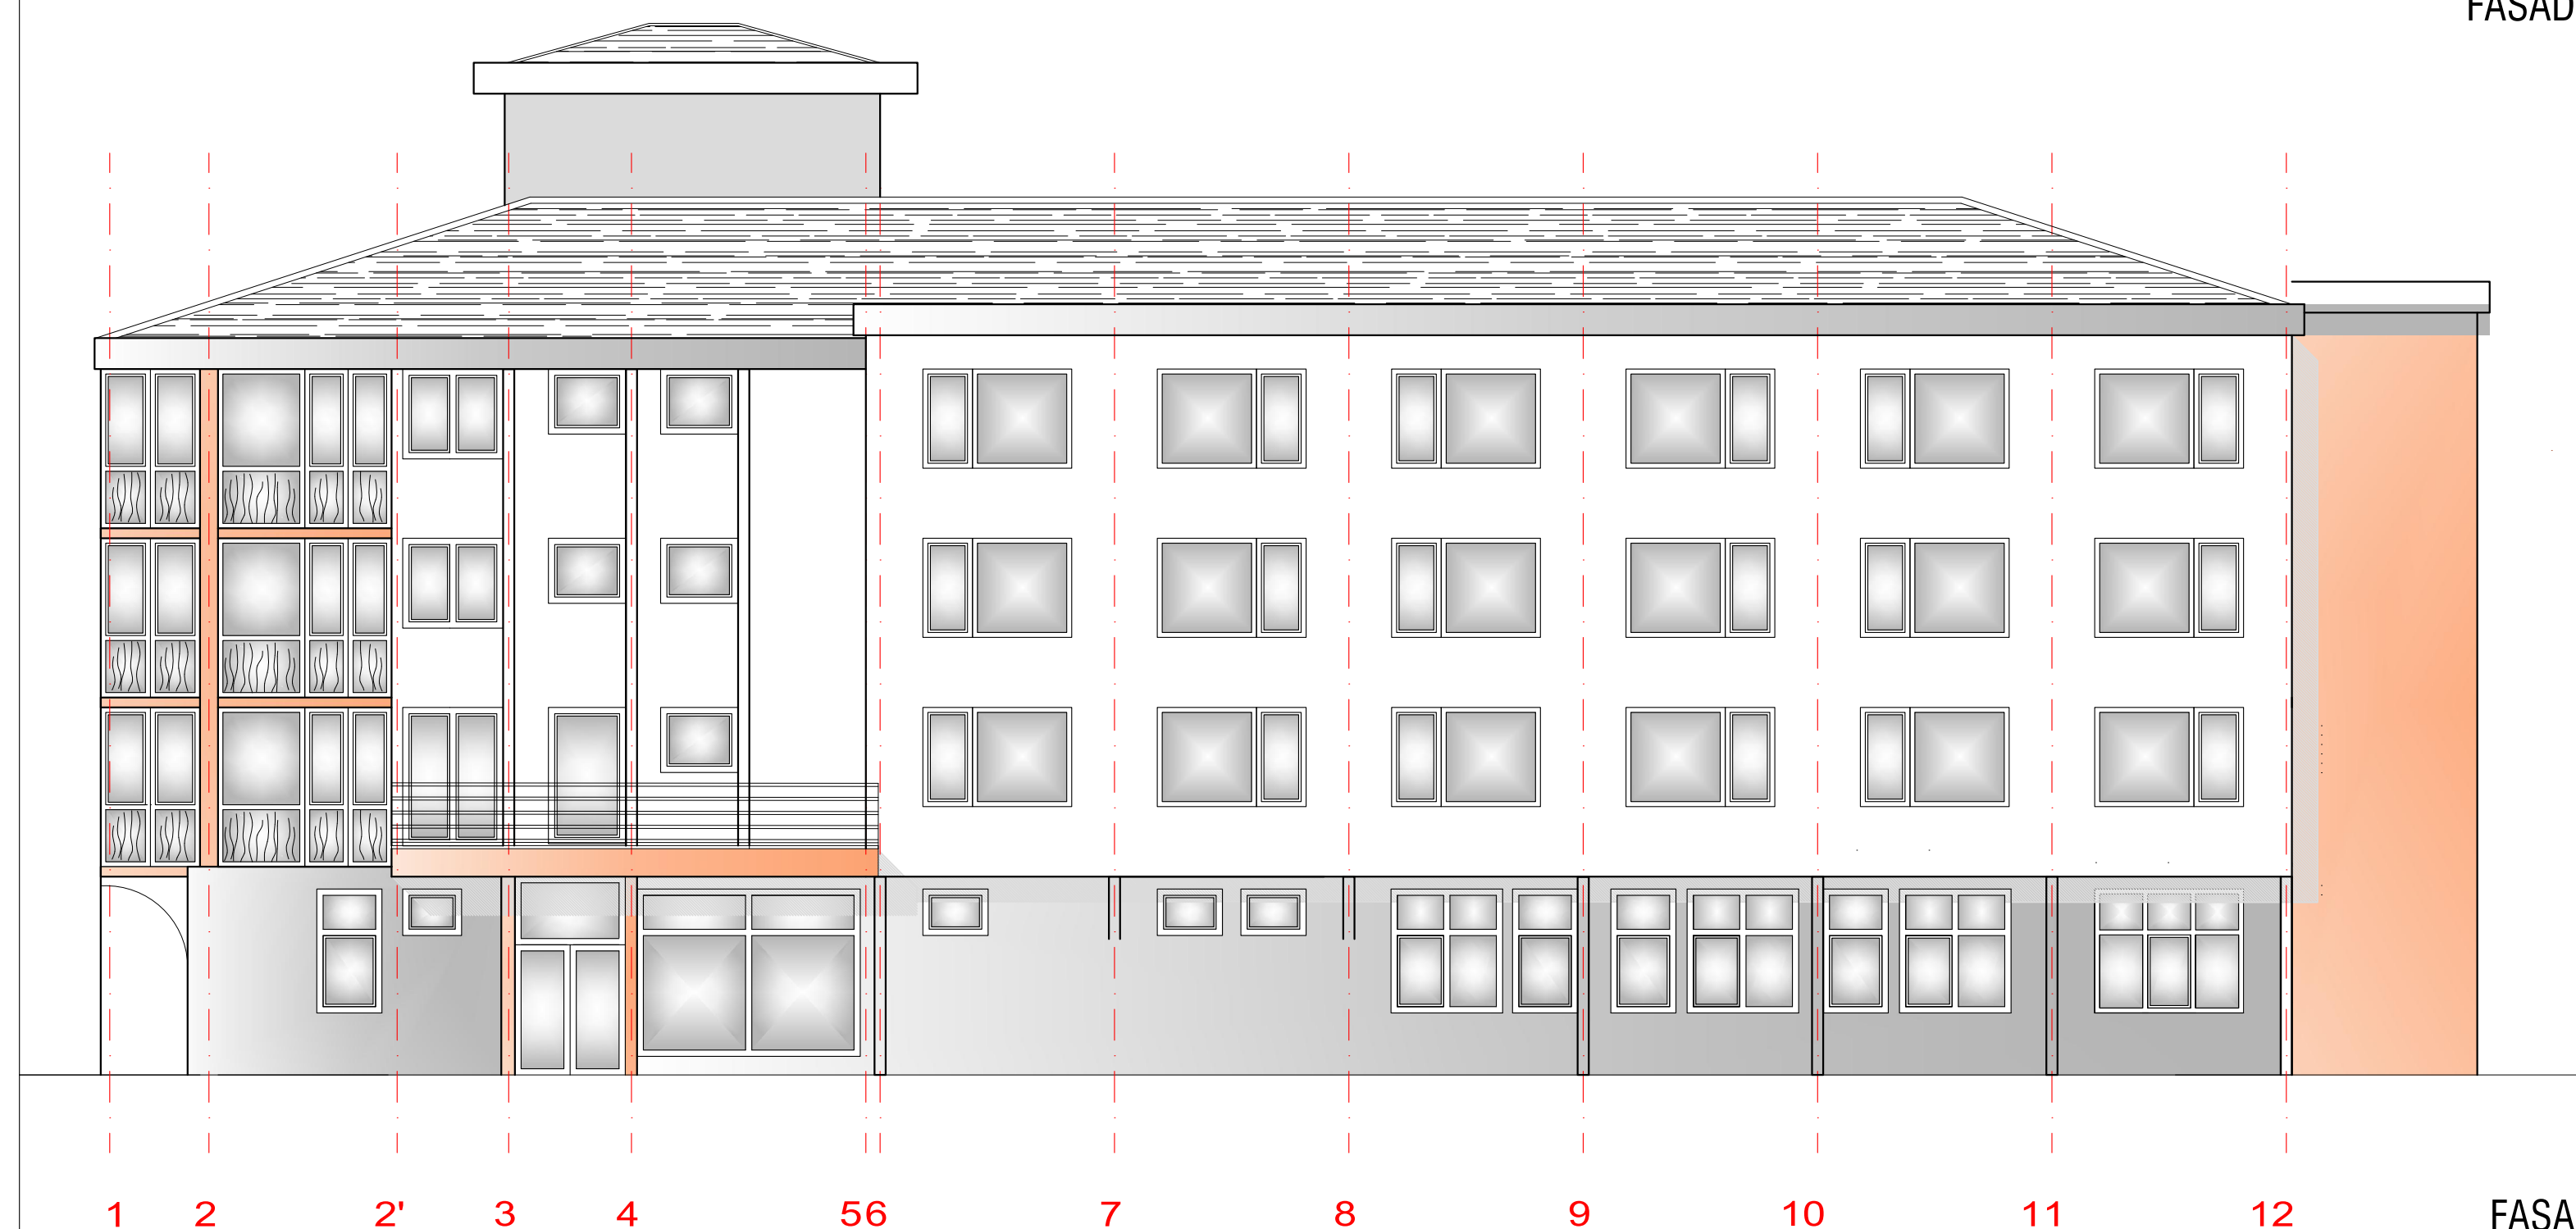


FASADA VZHOD

FASADE

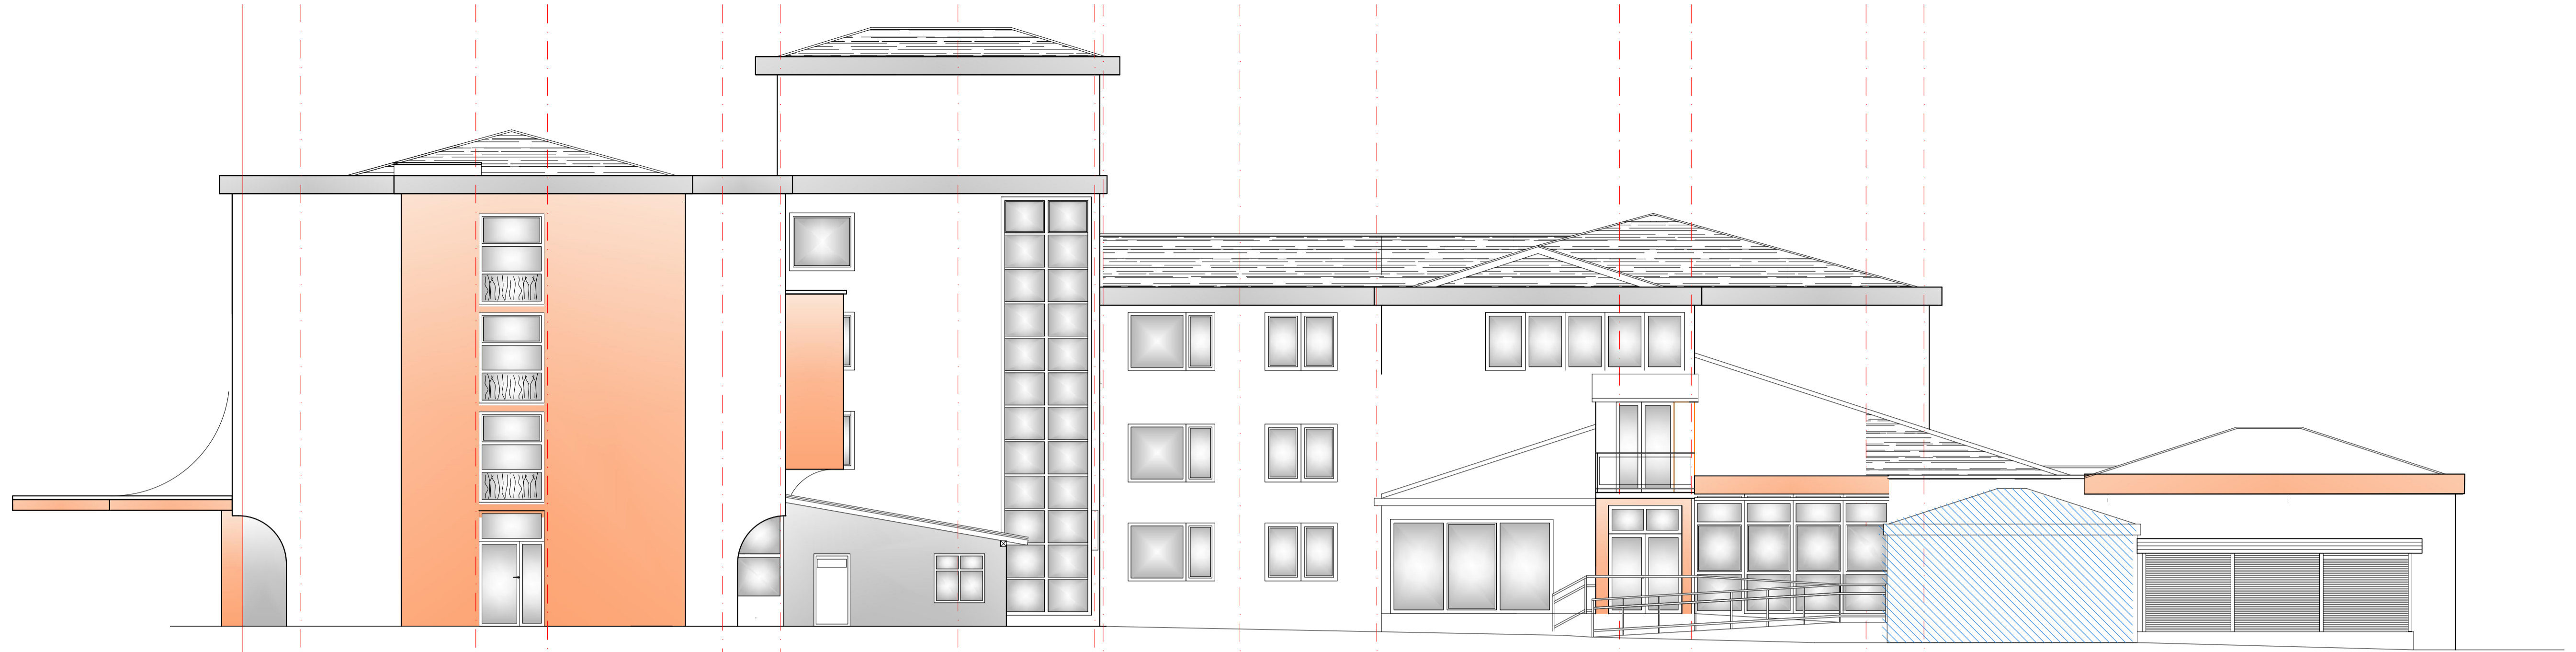

A B C D R S G HI J T U V O P

FASADA SEVER

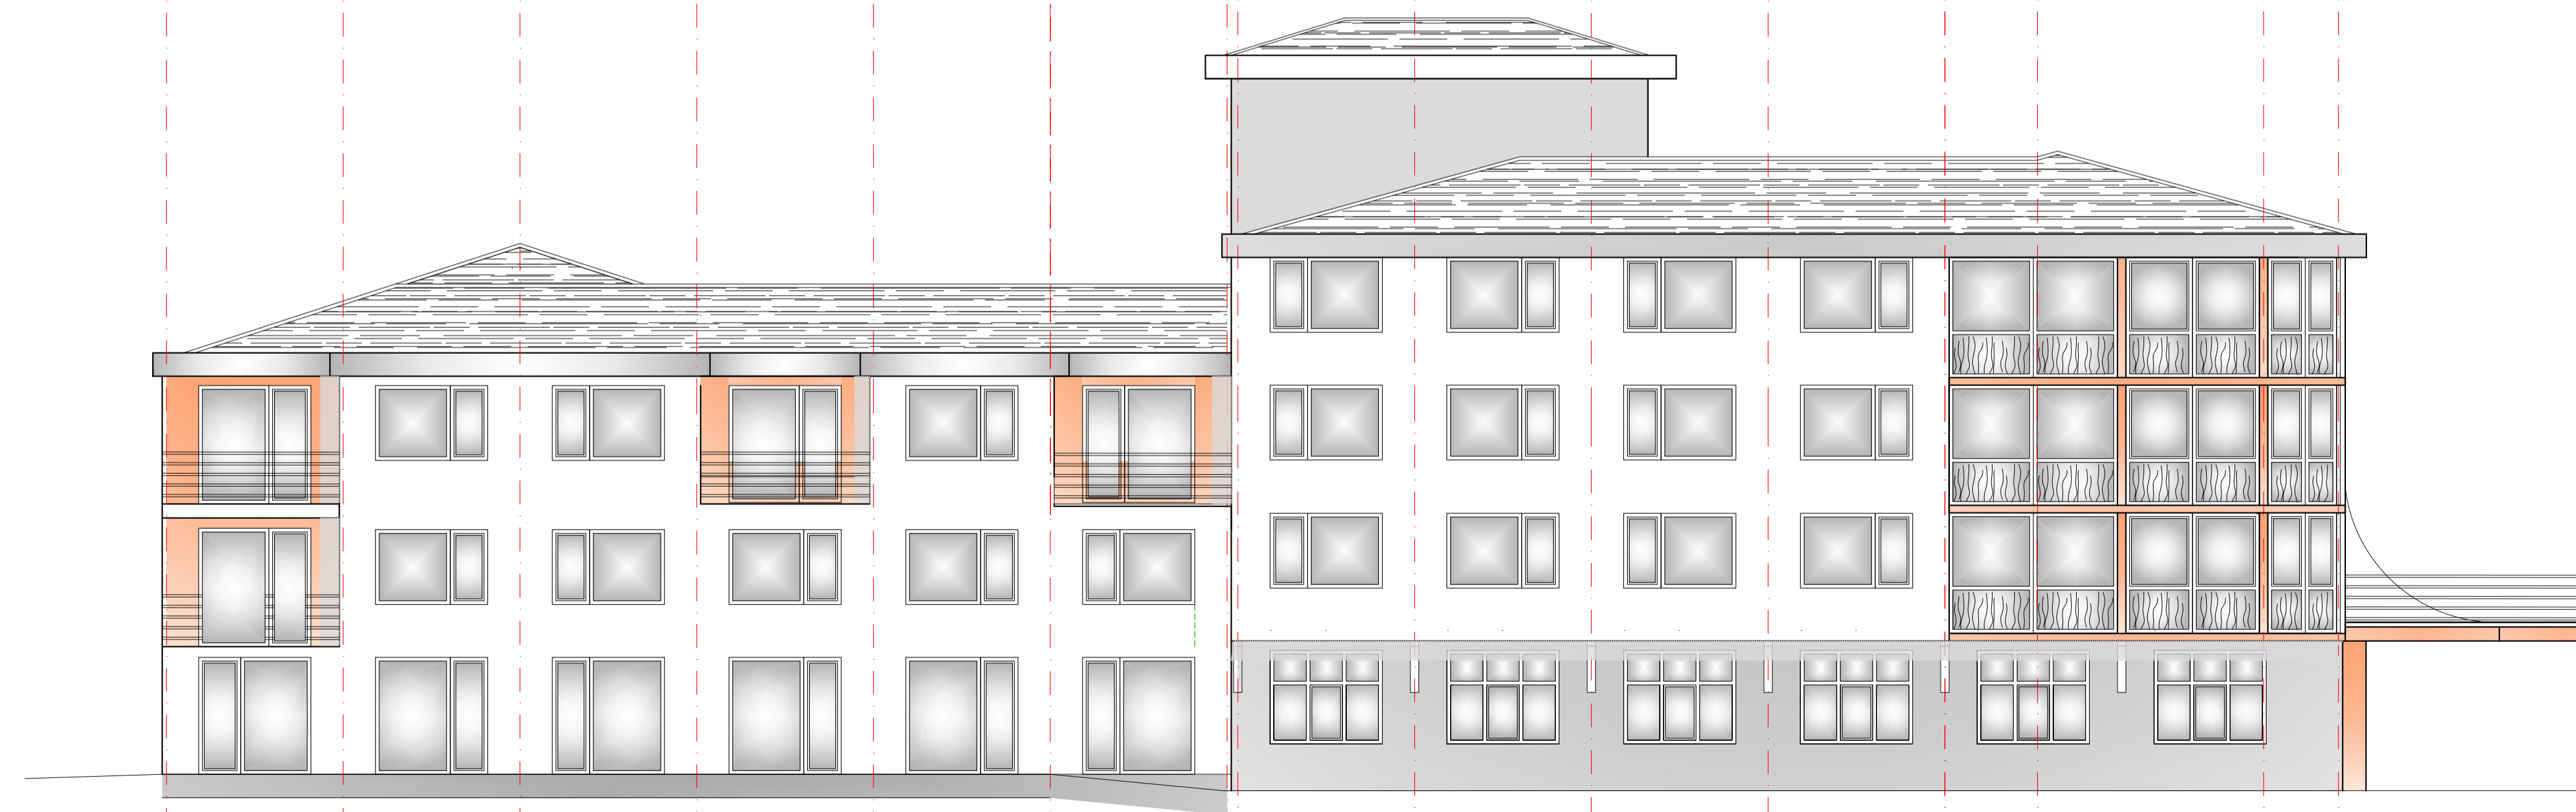

P O N M L K J IH G F E D C B A

FASADA JUG

FASADE